


Схема расположения границ публичного сервитута

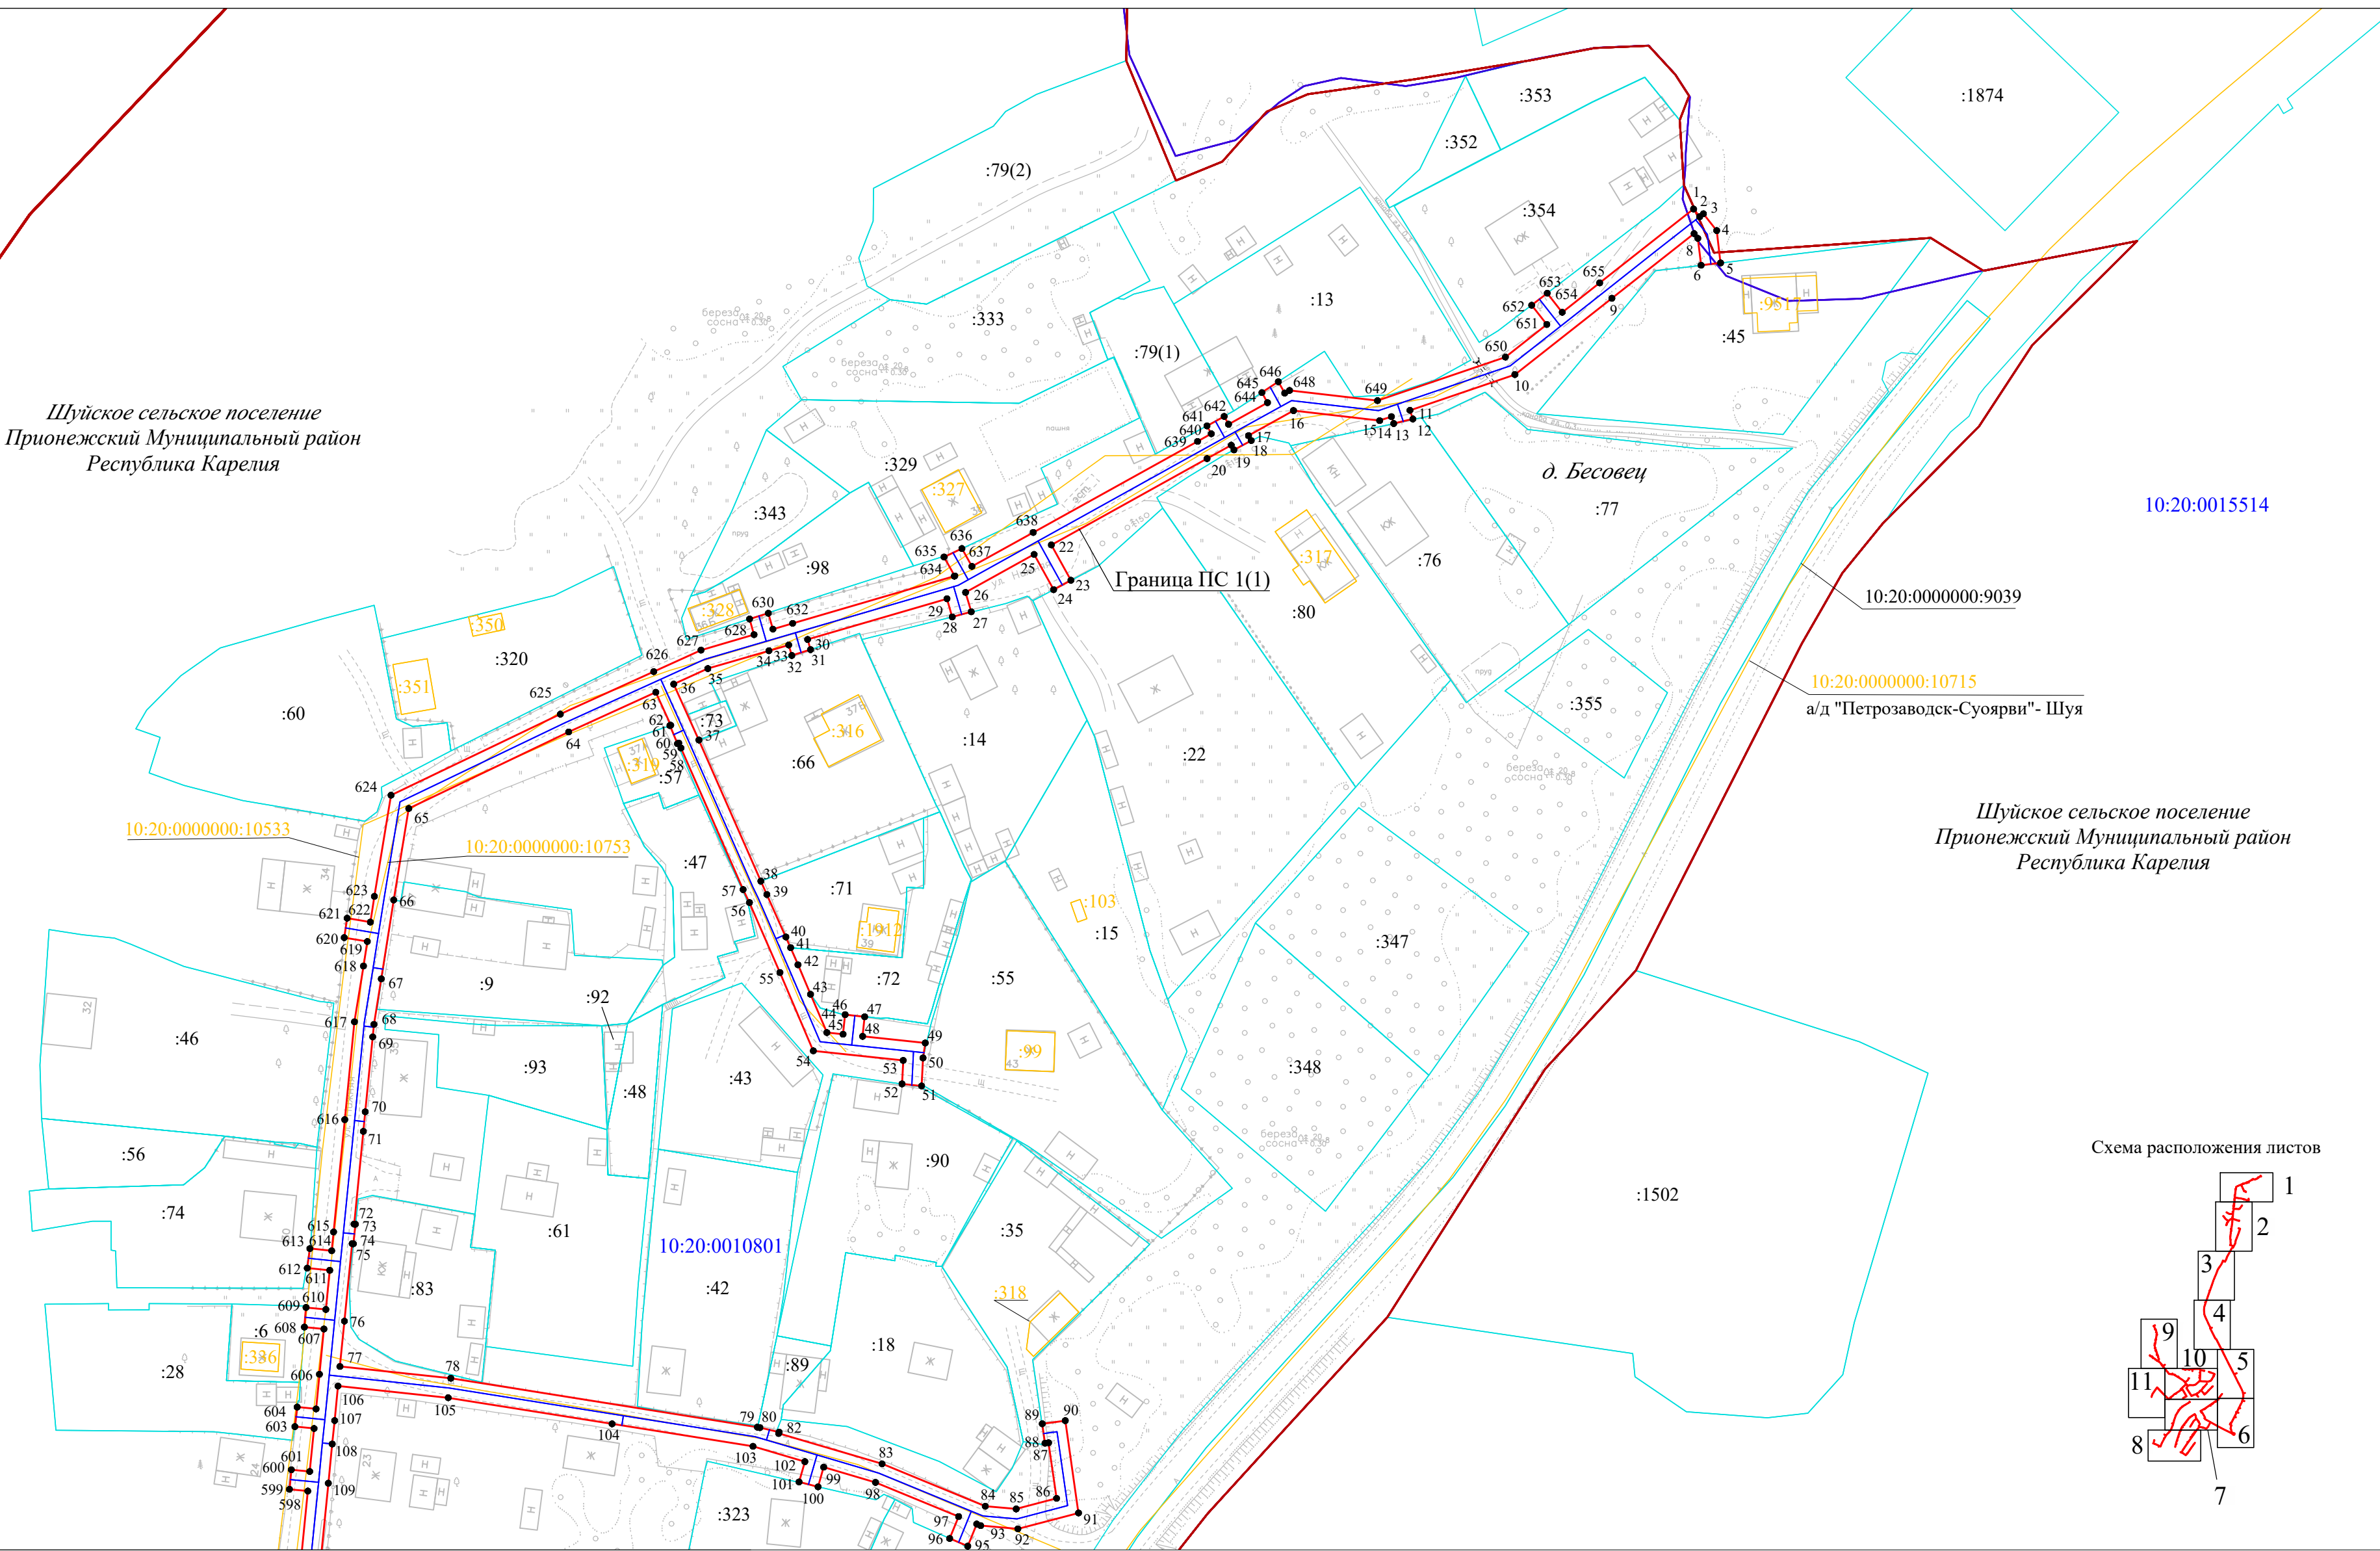

Линия сводки с листом 2


Условные обозначения:

- | | |
|--|--|
|  | - зона публичного сервитута в отношении земель и земельных участков в целях строительства и эксплуатации линейного объекта системы газоснабжения |
|  | - существующая часть границы, сведения ЕГРН о которой позволяют однозначно определить ее положение на местности |
|  | - граница кадастрового квартала |
|  | - граница субъекта, муниципального образования, населенного пункта |
|  | 35:00-6.78 - реестровый номер и граница зоны с особыми условиями использования территории |
|  | - проектное местоположение линейного объекта системы газоснабжения, в отношении которого устанавливается публичный сервитут |

- | | |
|---------------|---|
| | - граница объекта капитального строительства, сведения ЕГРН о которой позволяют однозначно определить ее положение на местности |
| 10:20:0010801 | - номер кадастрового квартала |
| :516 | - кадастровый номер земельного участка в кадастровом квартале |
| :336 | - кадастровый номер объекта капитального строительства в кадастровом квартале |
| ● 1 | - обозначение характерной точки границы зоны публичного сервитута |

Масштаб 1:1000

Схема расположения границ публичного сервитута

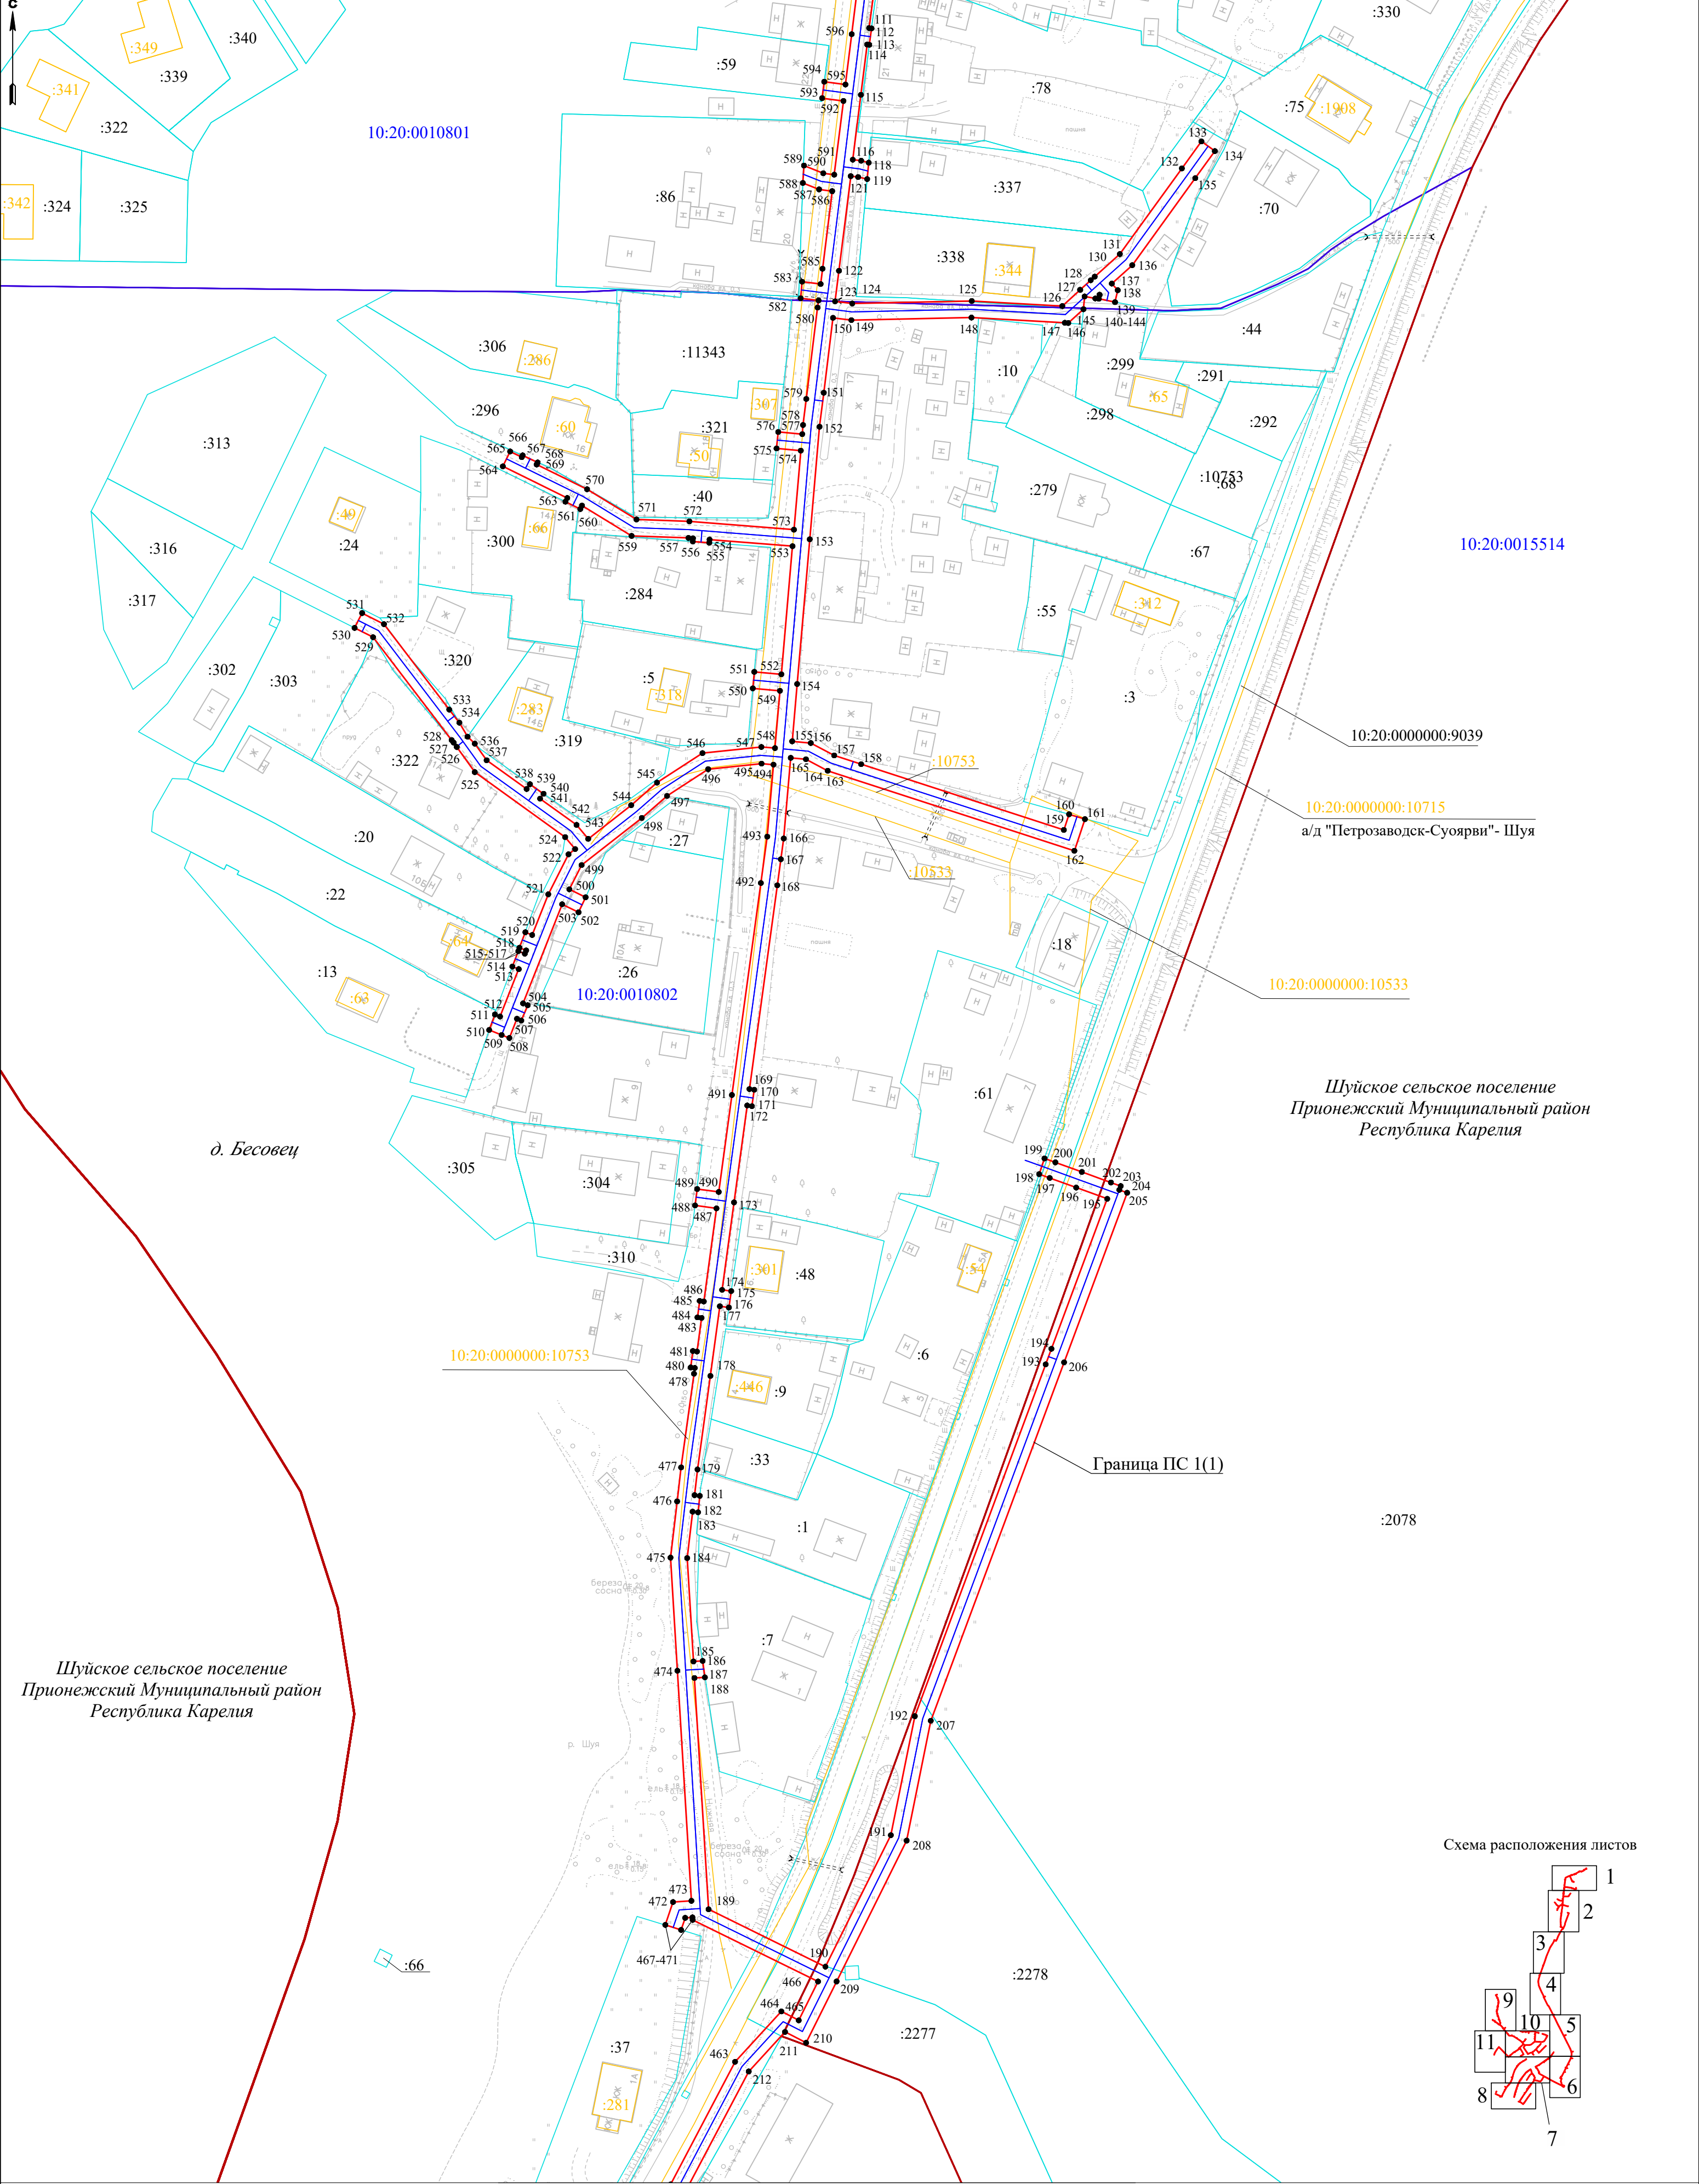

Линия сводки с листом 3


Условные обозначения представлены на листе 1

Масштаб 1:1000

Масштаб 1:1000

Лист 2

Схема расположения границ публичного сервитута

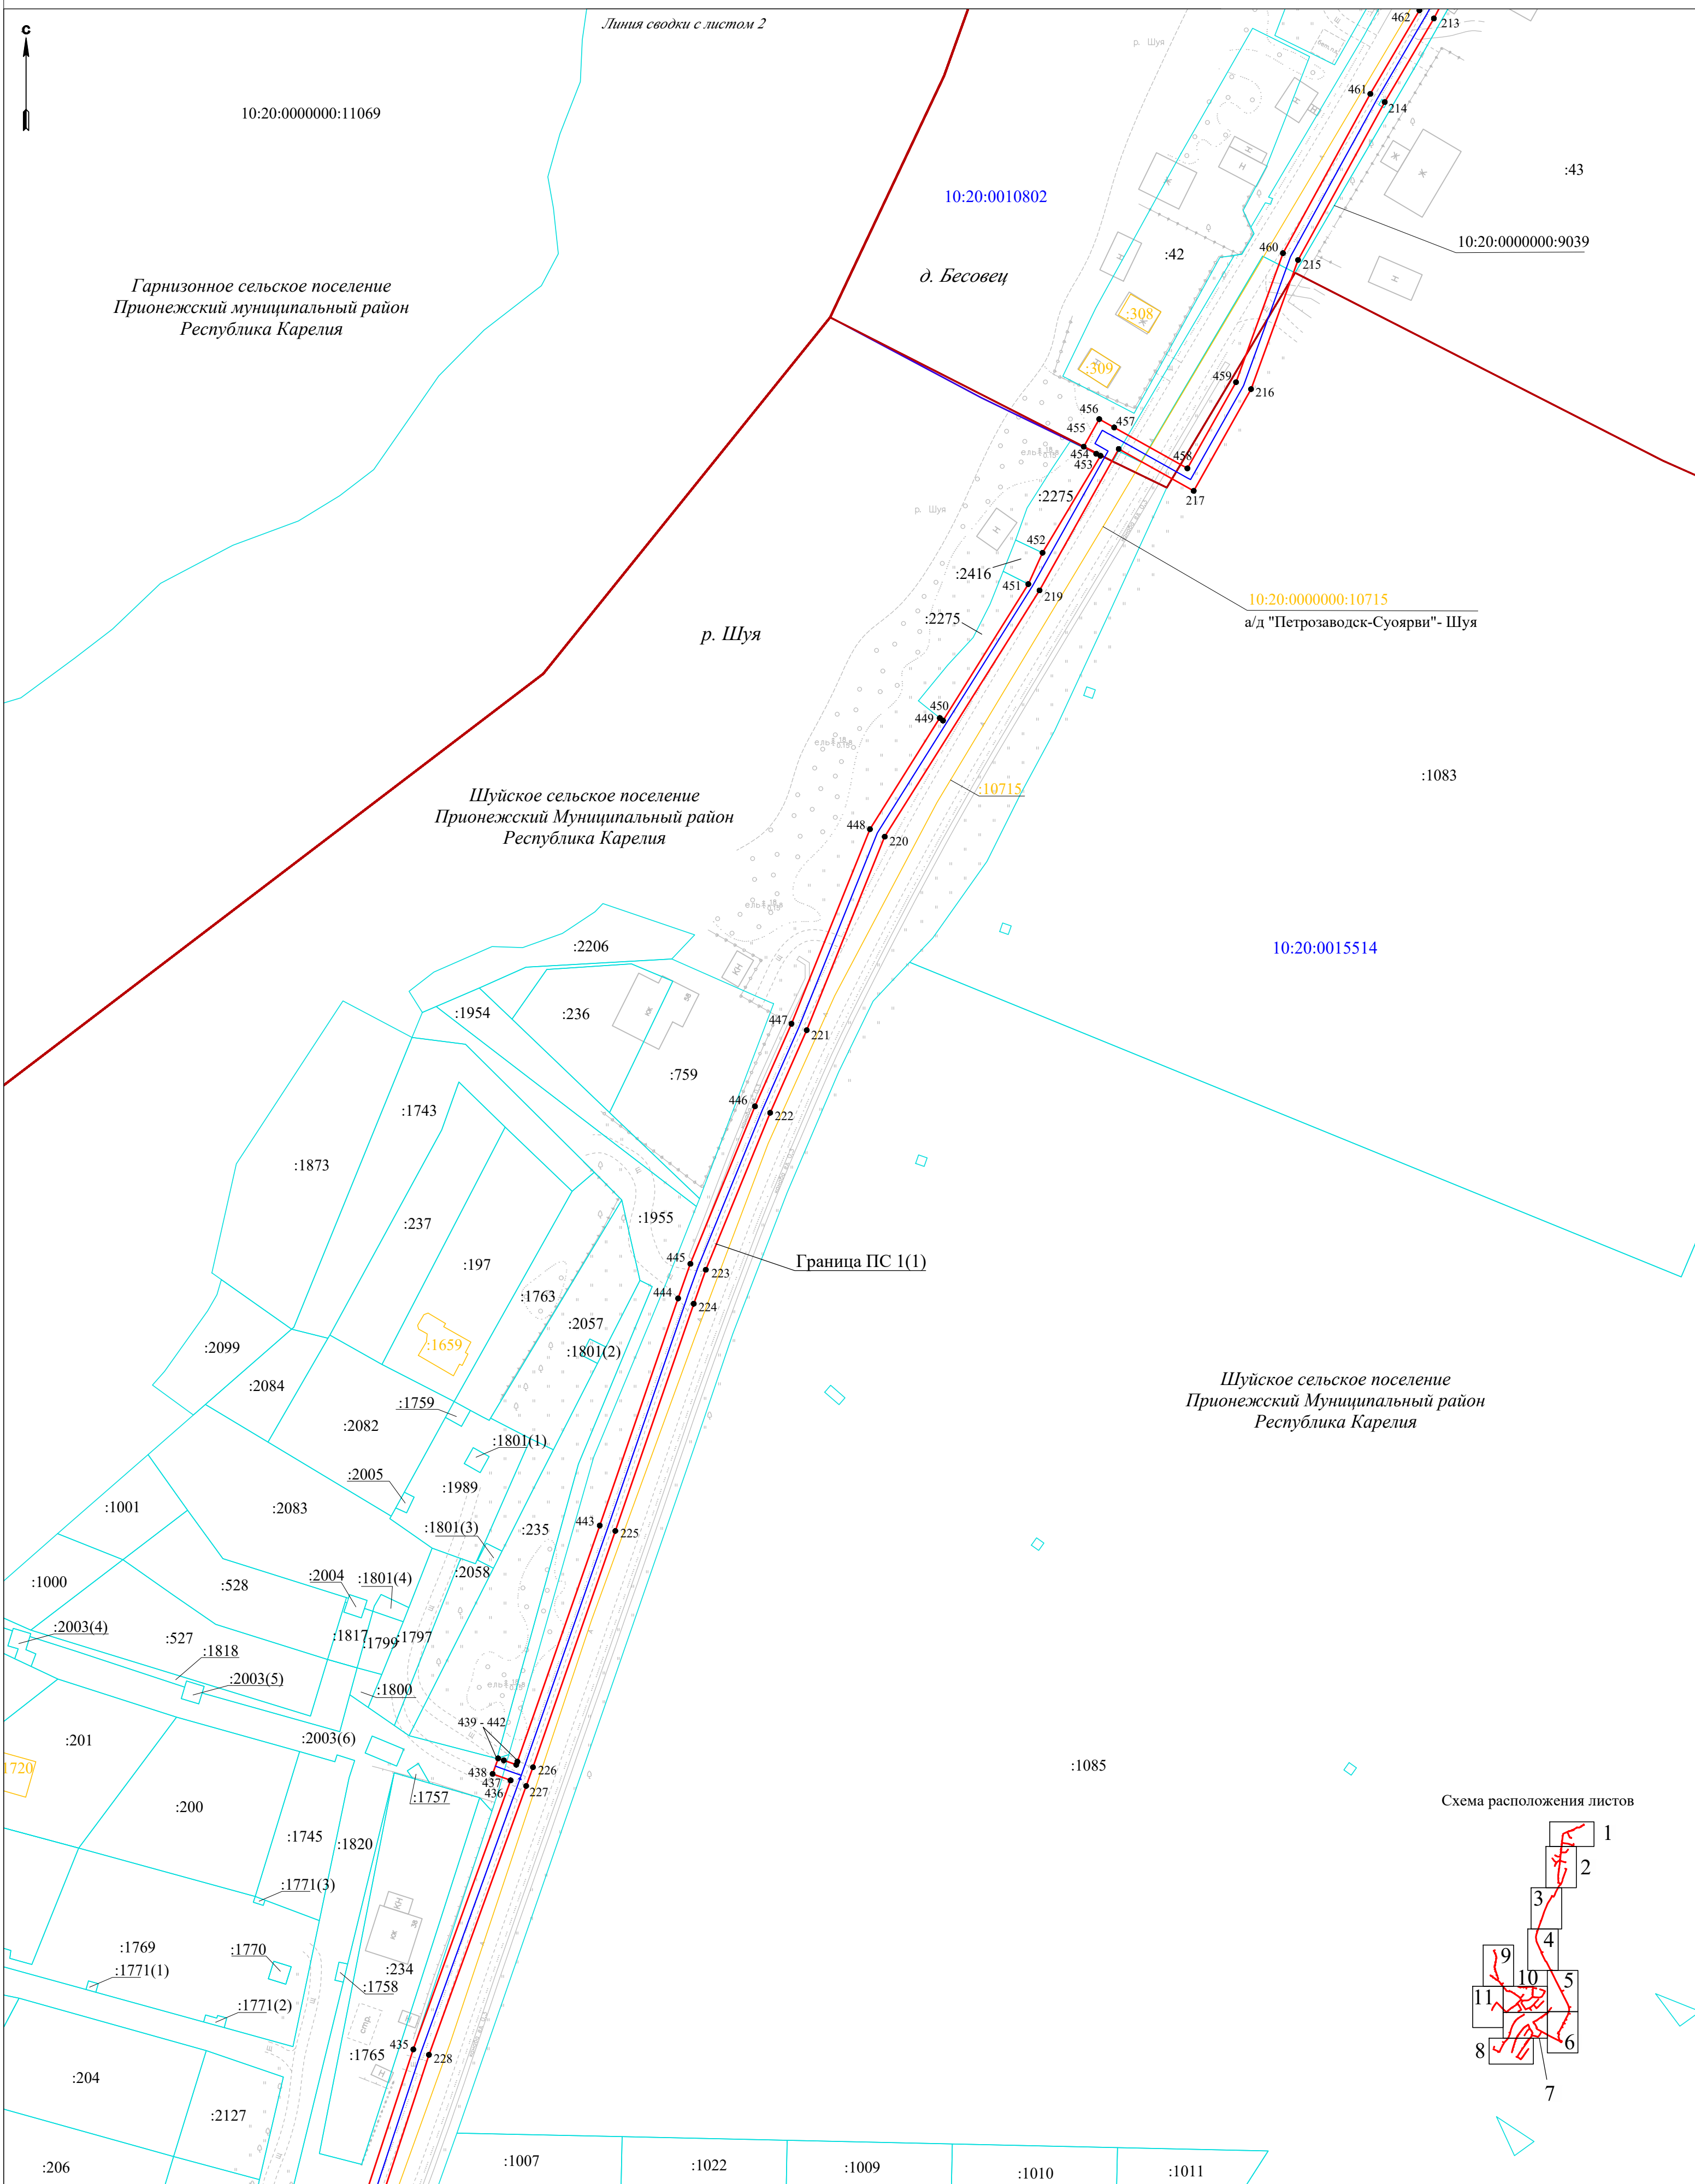


Условные обозначения представлены на листе 1

Масштаб 1:1000

Лист 3

Линия сводки с листом 3

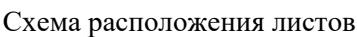

Масштаб 1:1000

Схема расположения границ публичного сервитута

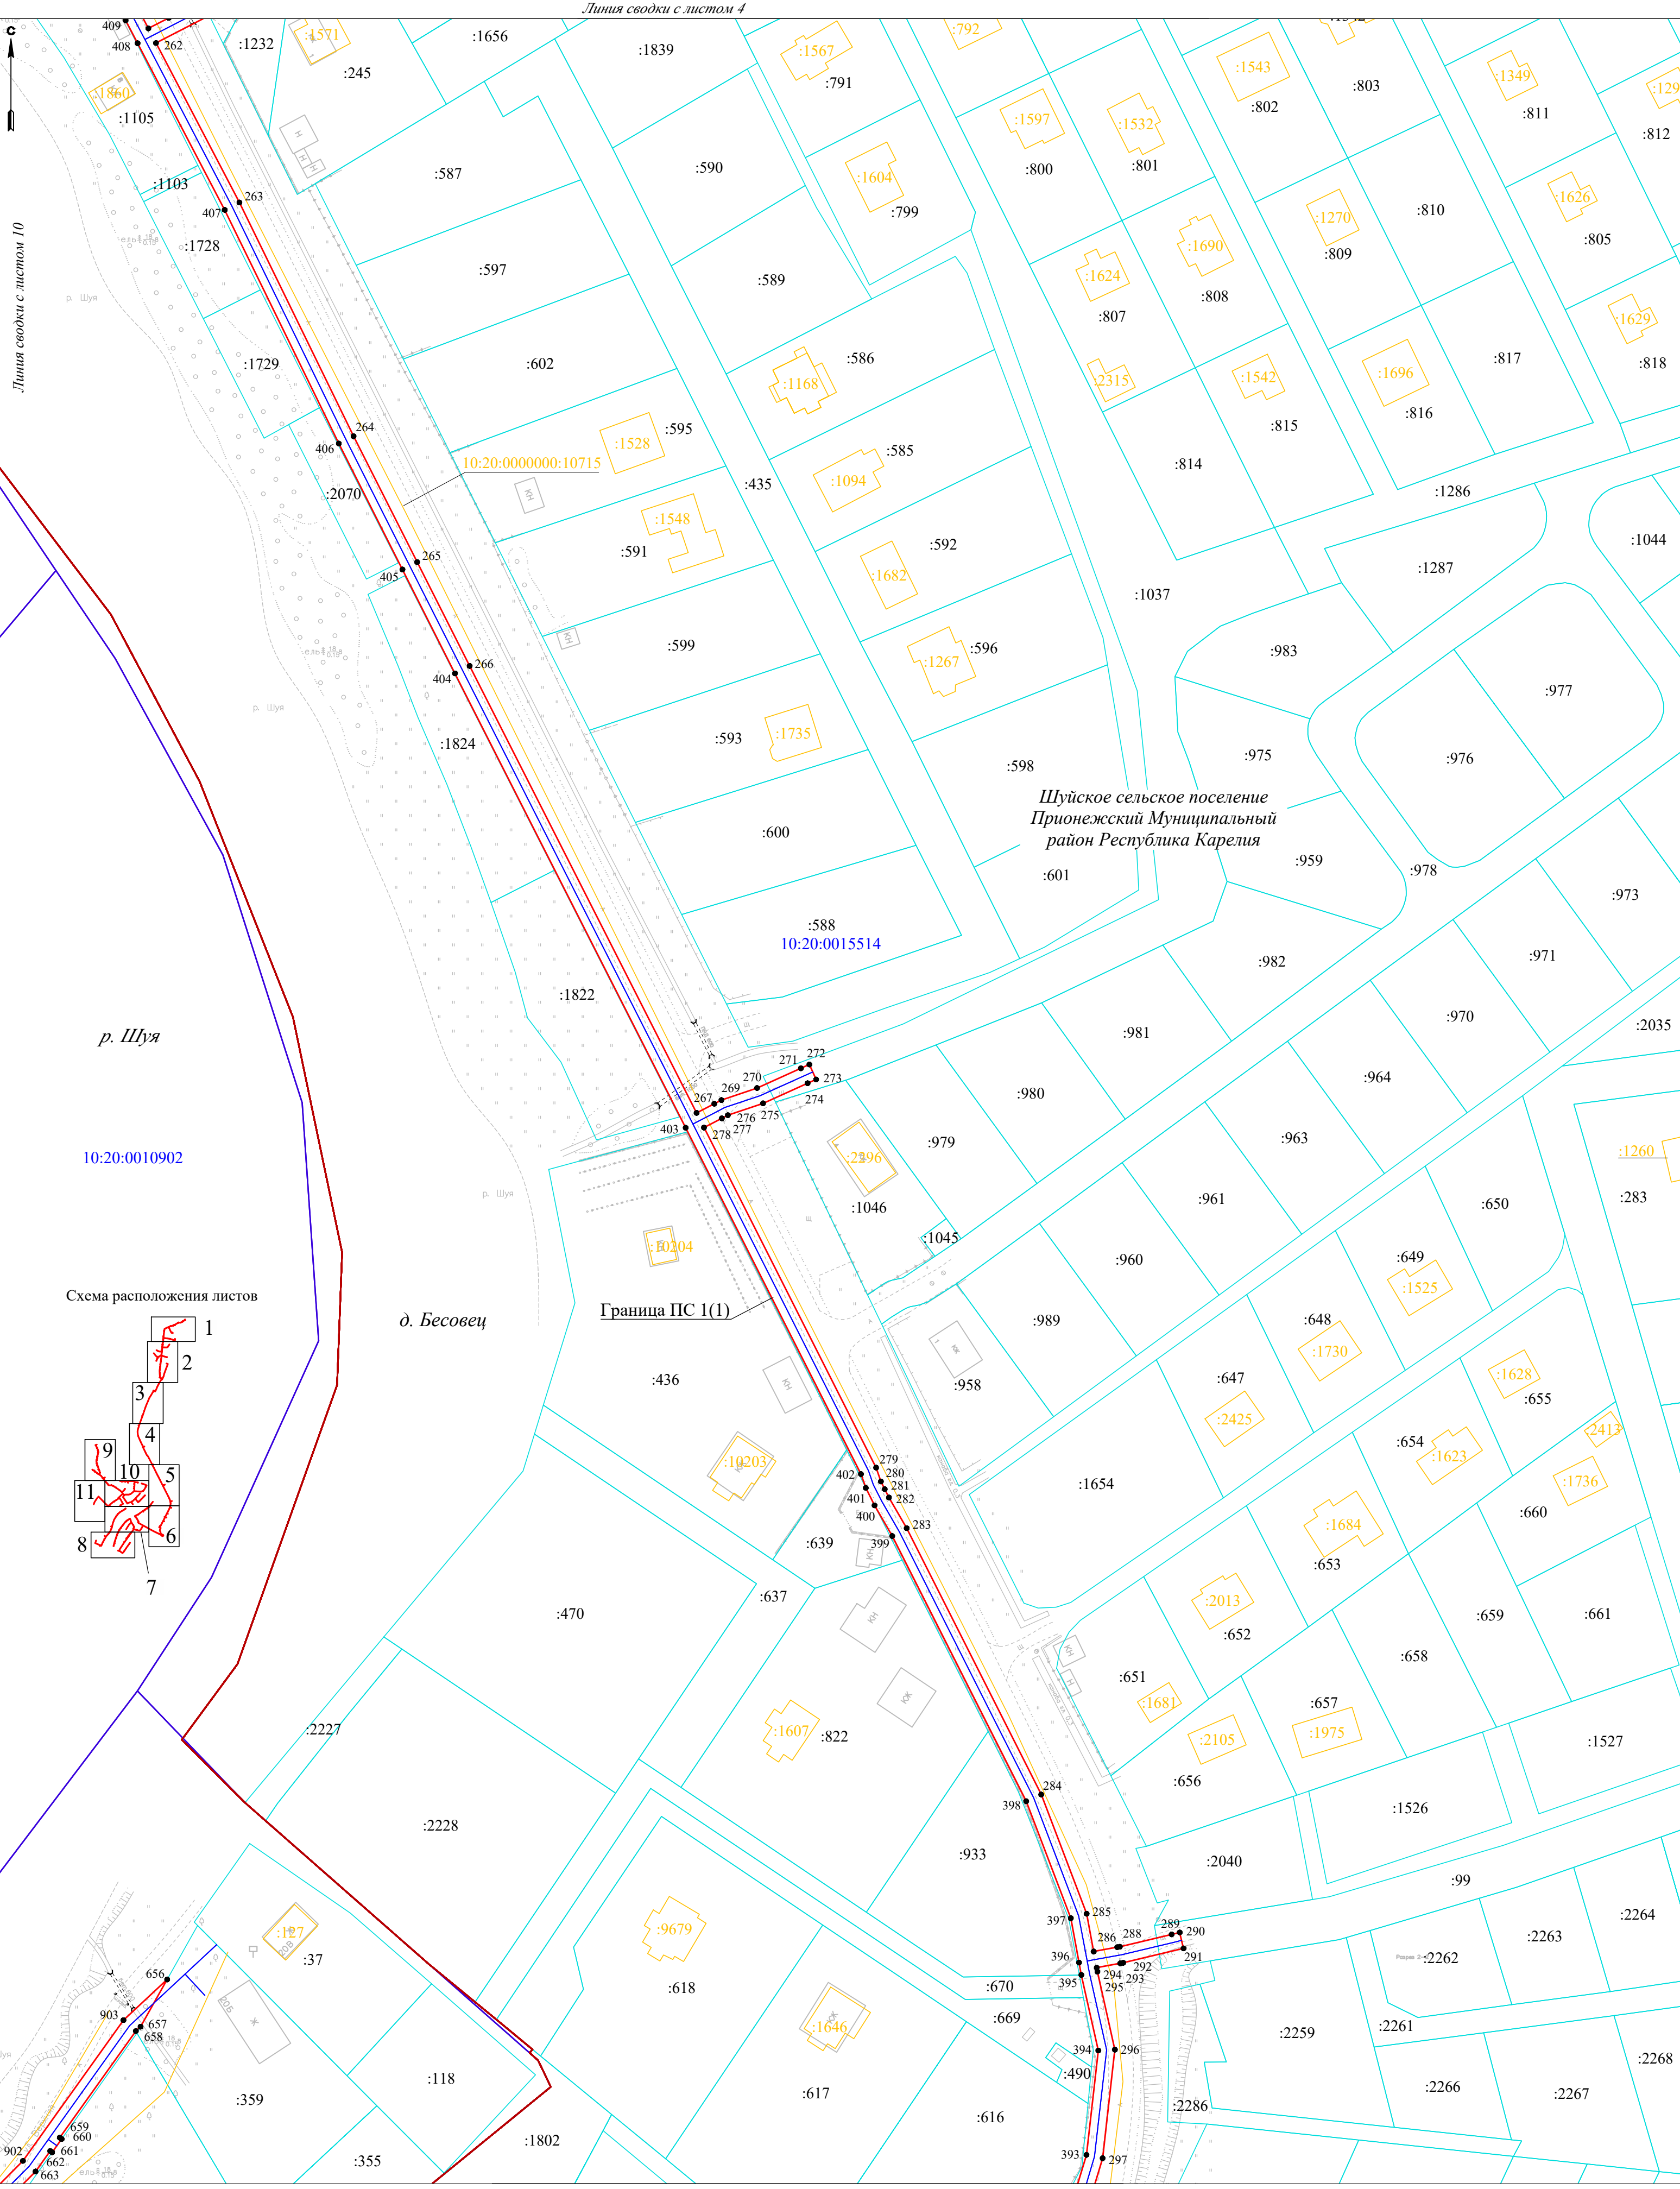


Схема расположения границ публичного сервитута


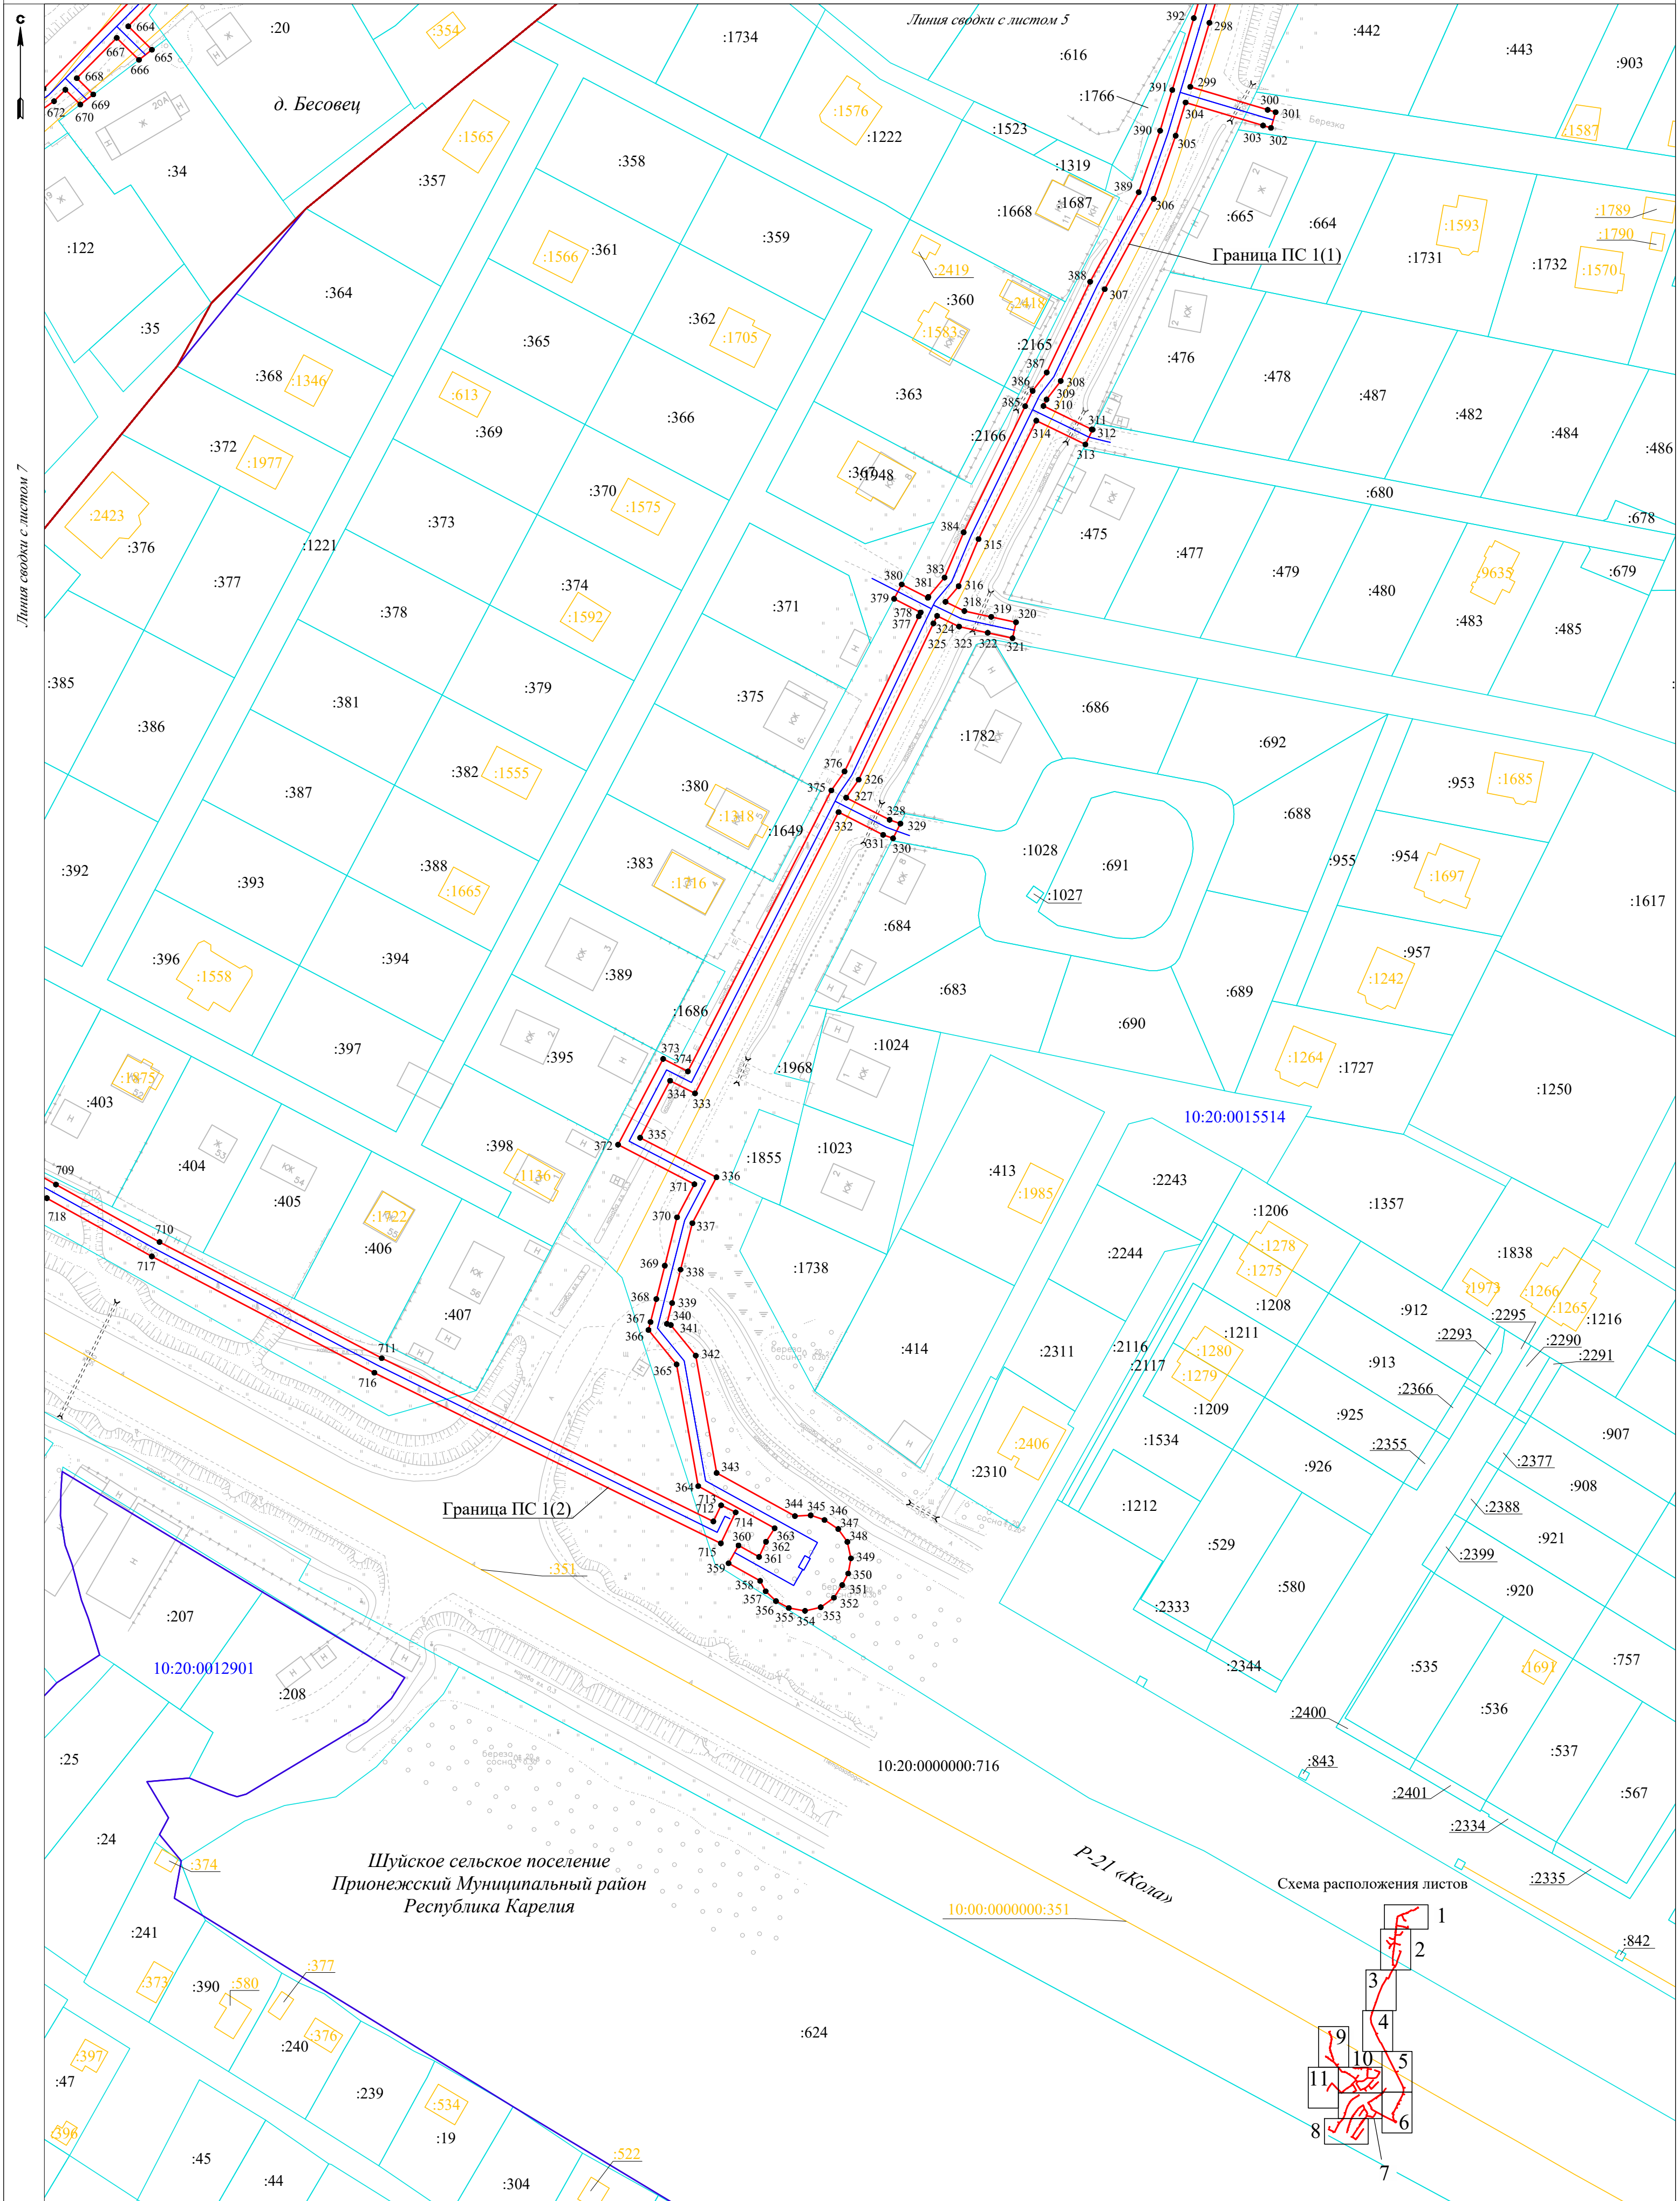


Схема расположения границ публичного сервитута

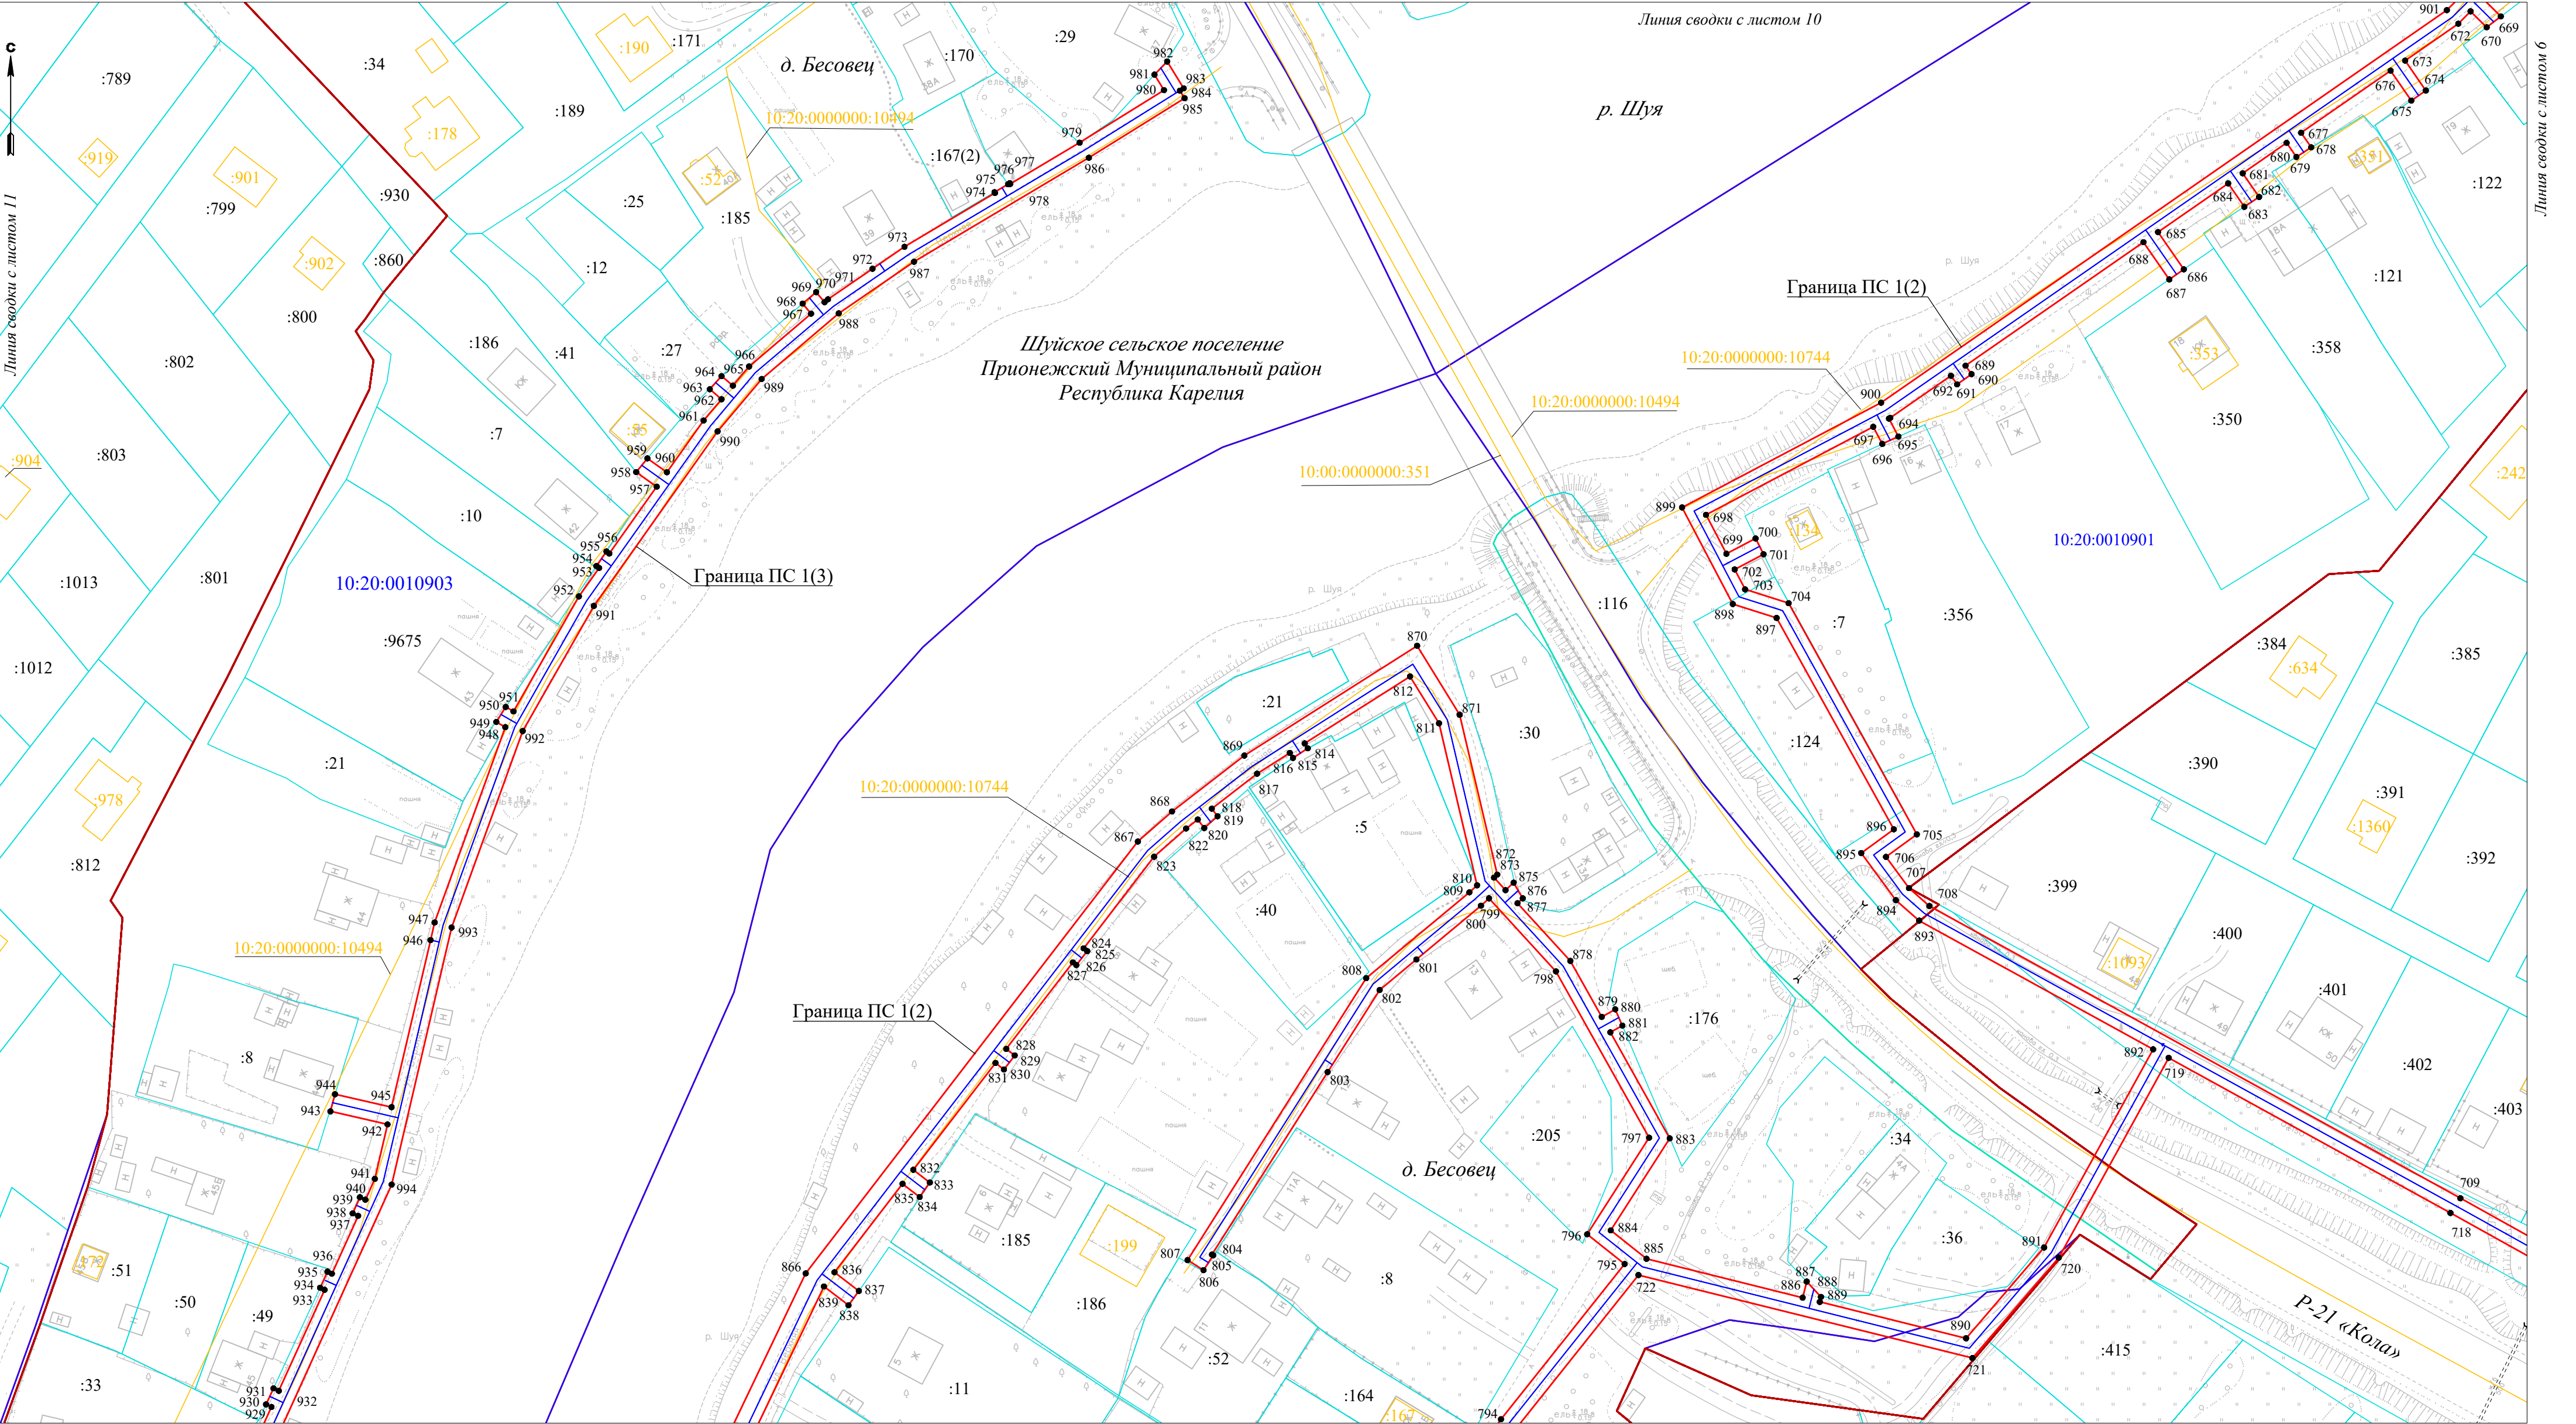


Линия сводки с листом 8

Линия сводки с листом 10


Линия сводки с листом 6

Схема расположения листов

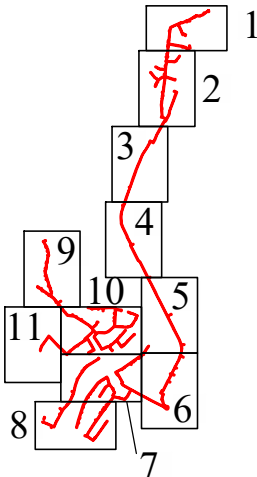


Условные обозначения представлены на листе 1

Схема расположения границ публичного сервитута

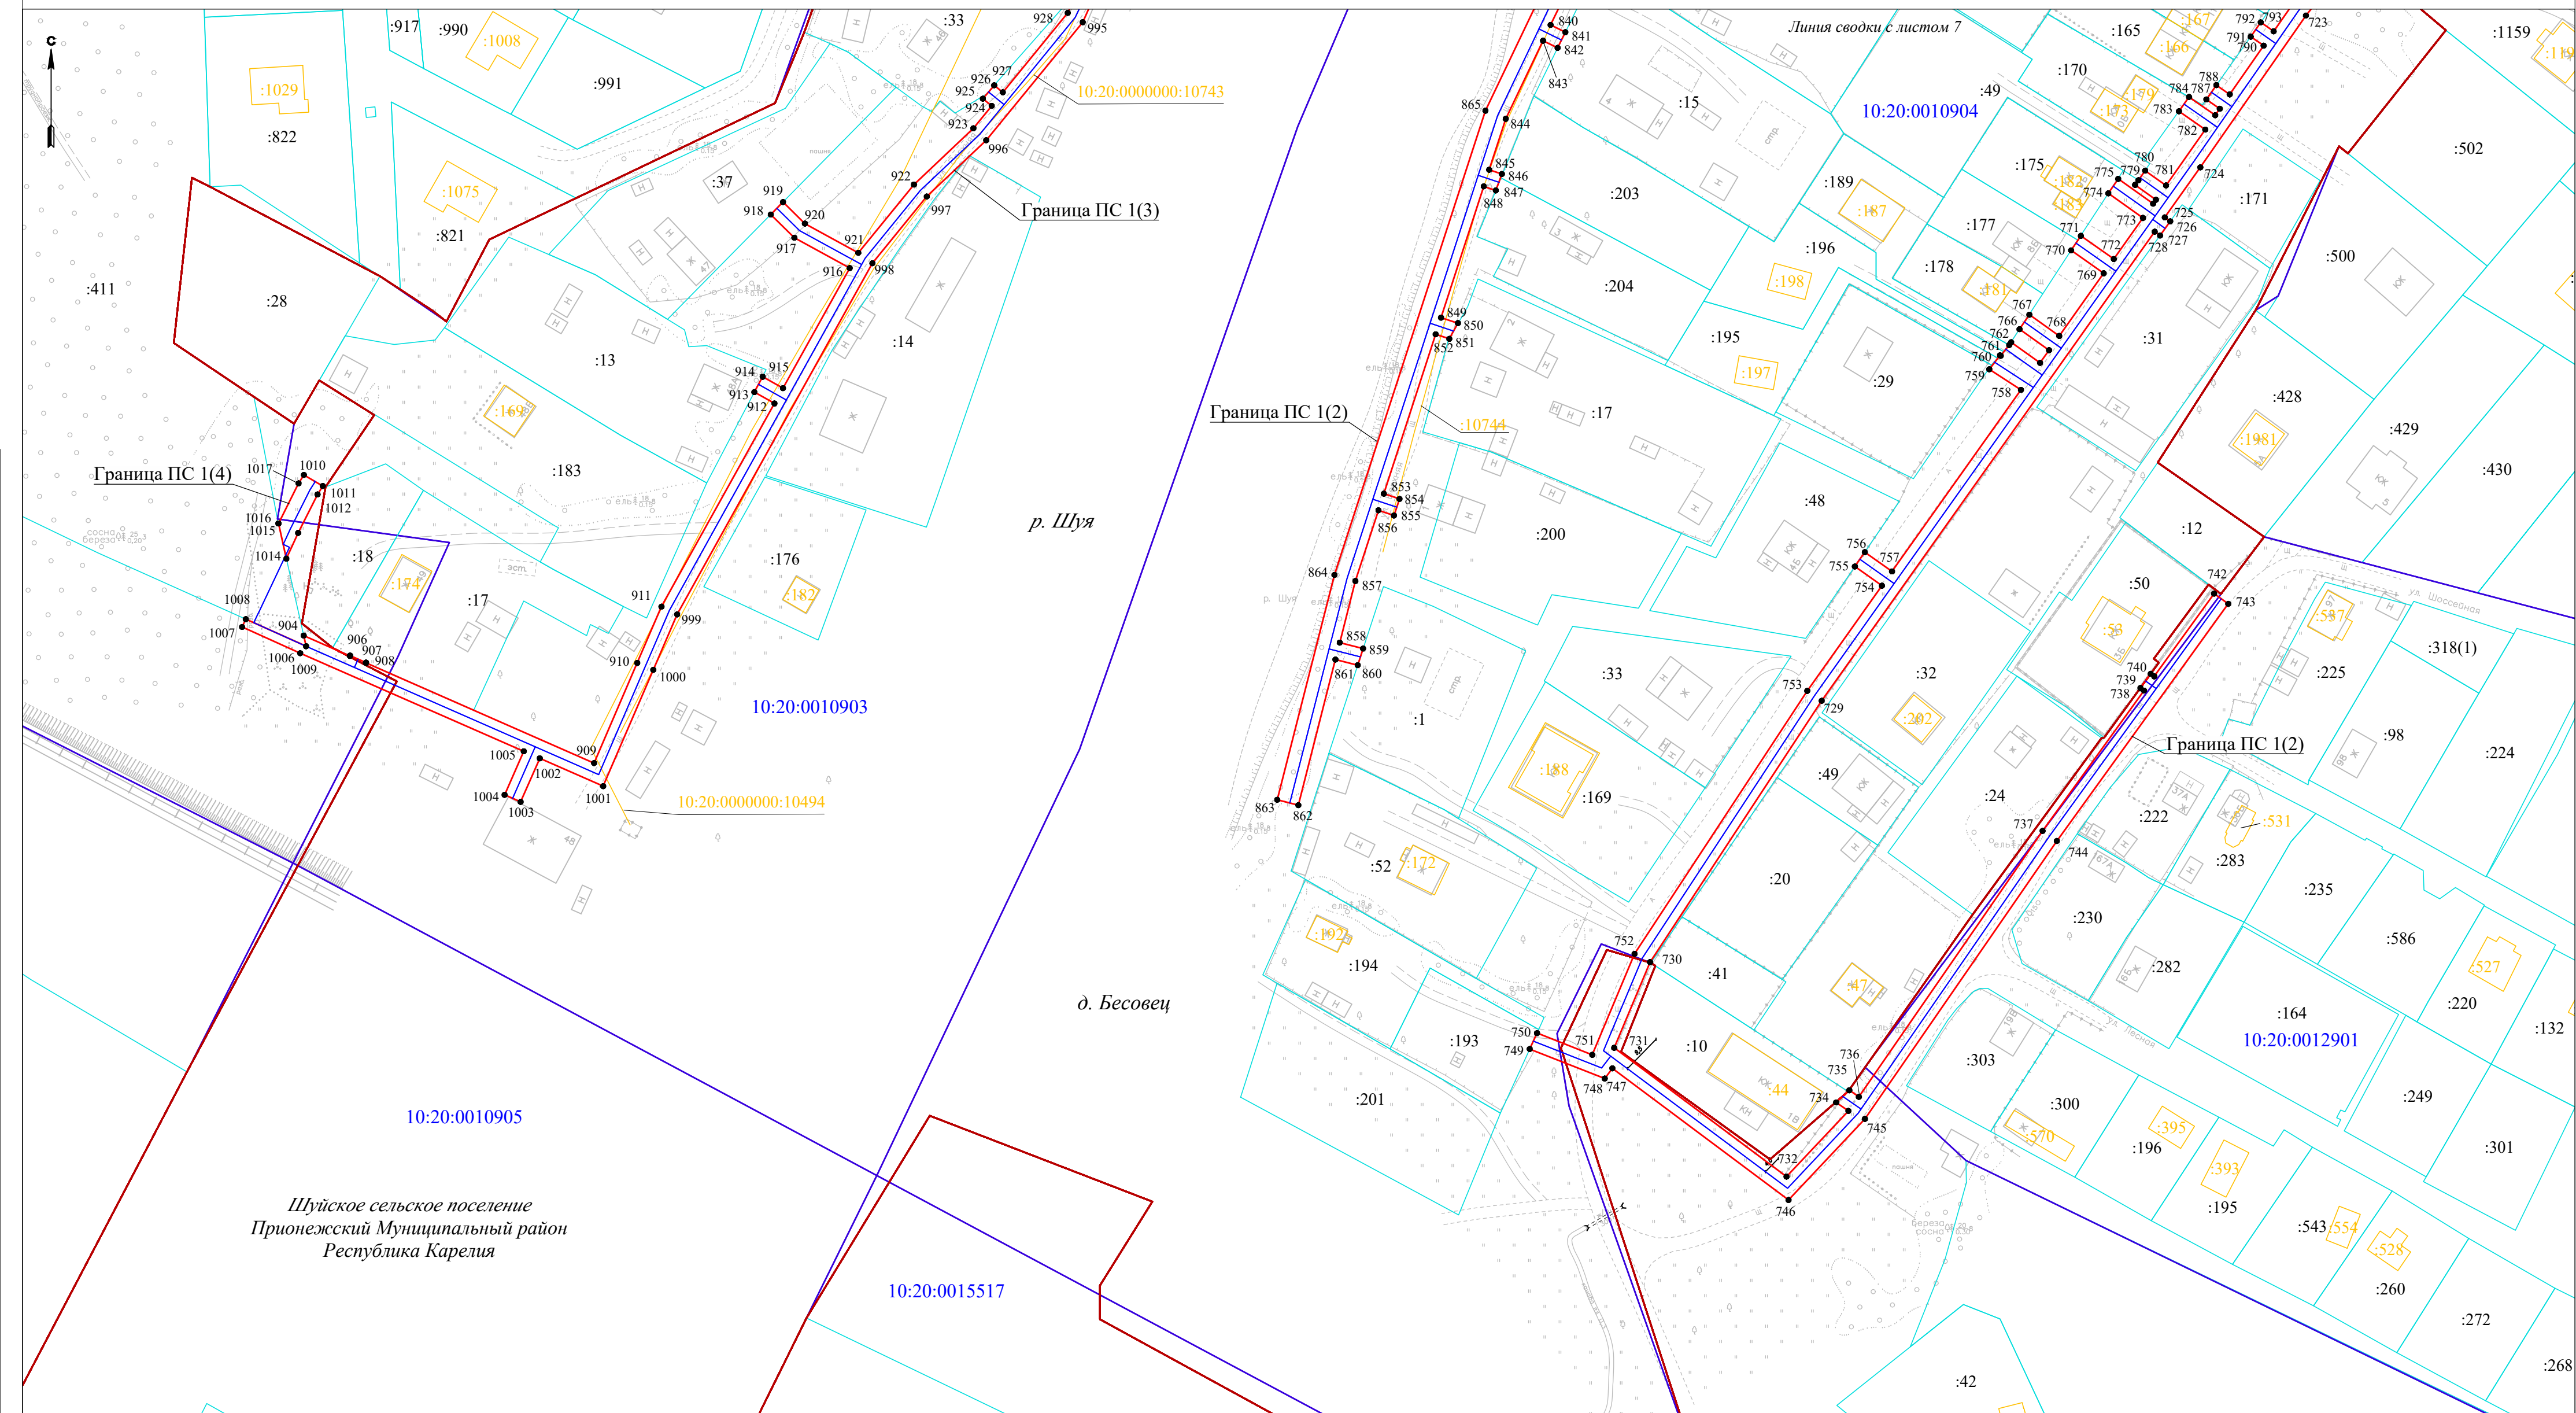

Условные обозначения представлены на листе 1

Схема расположения листов

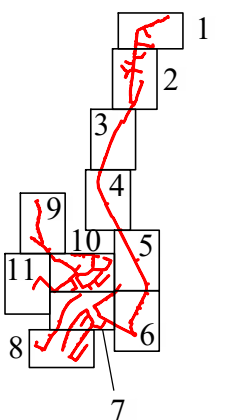

Линия сводки с листом 11

д. Бесовец

Граница ПС 1(5)

Схема расположения листов


Линия сводки с листом 4

Условные обозначения представлены на листе 1

Масштаб 1:1000

Лист 9

Схема расположения границ публичного сервитута

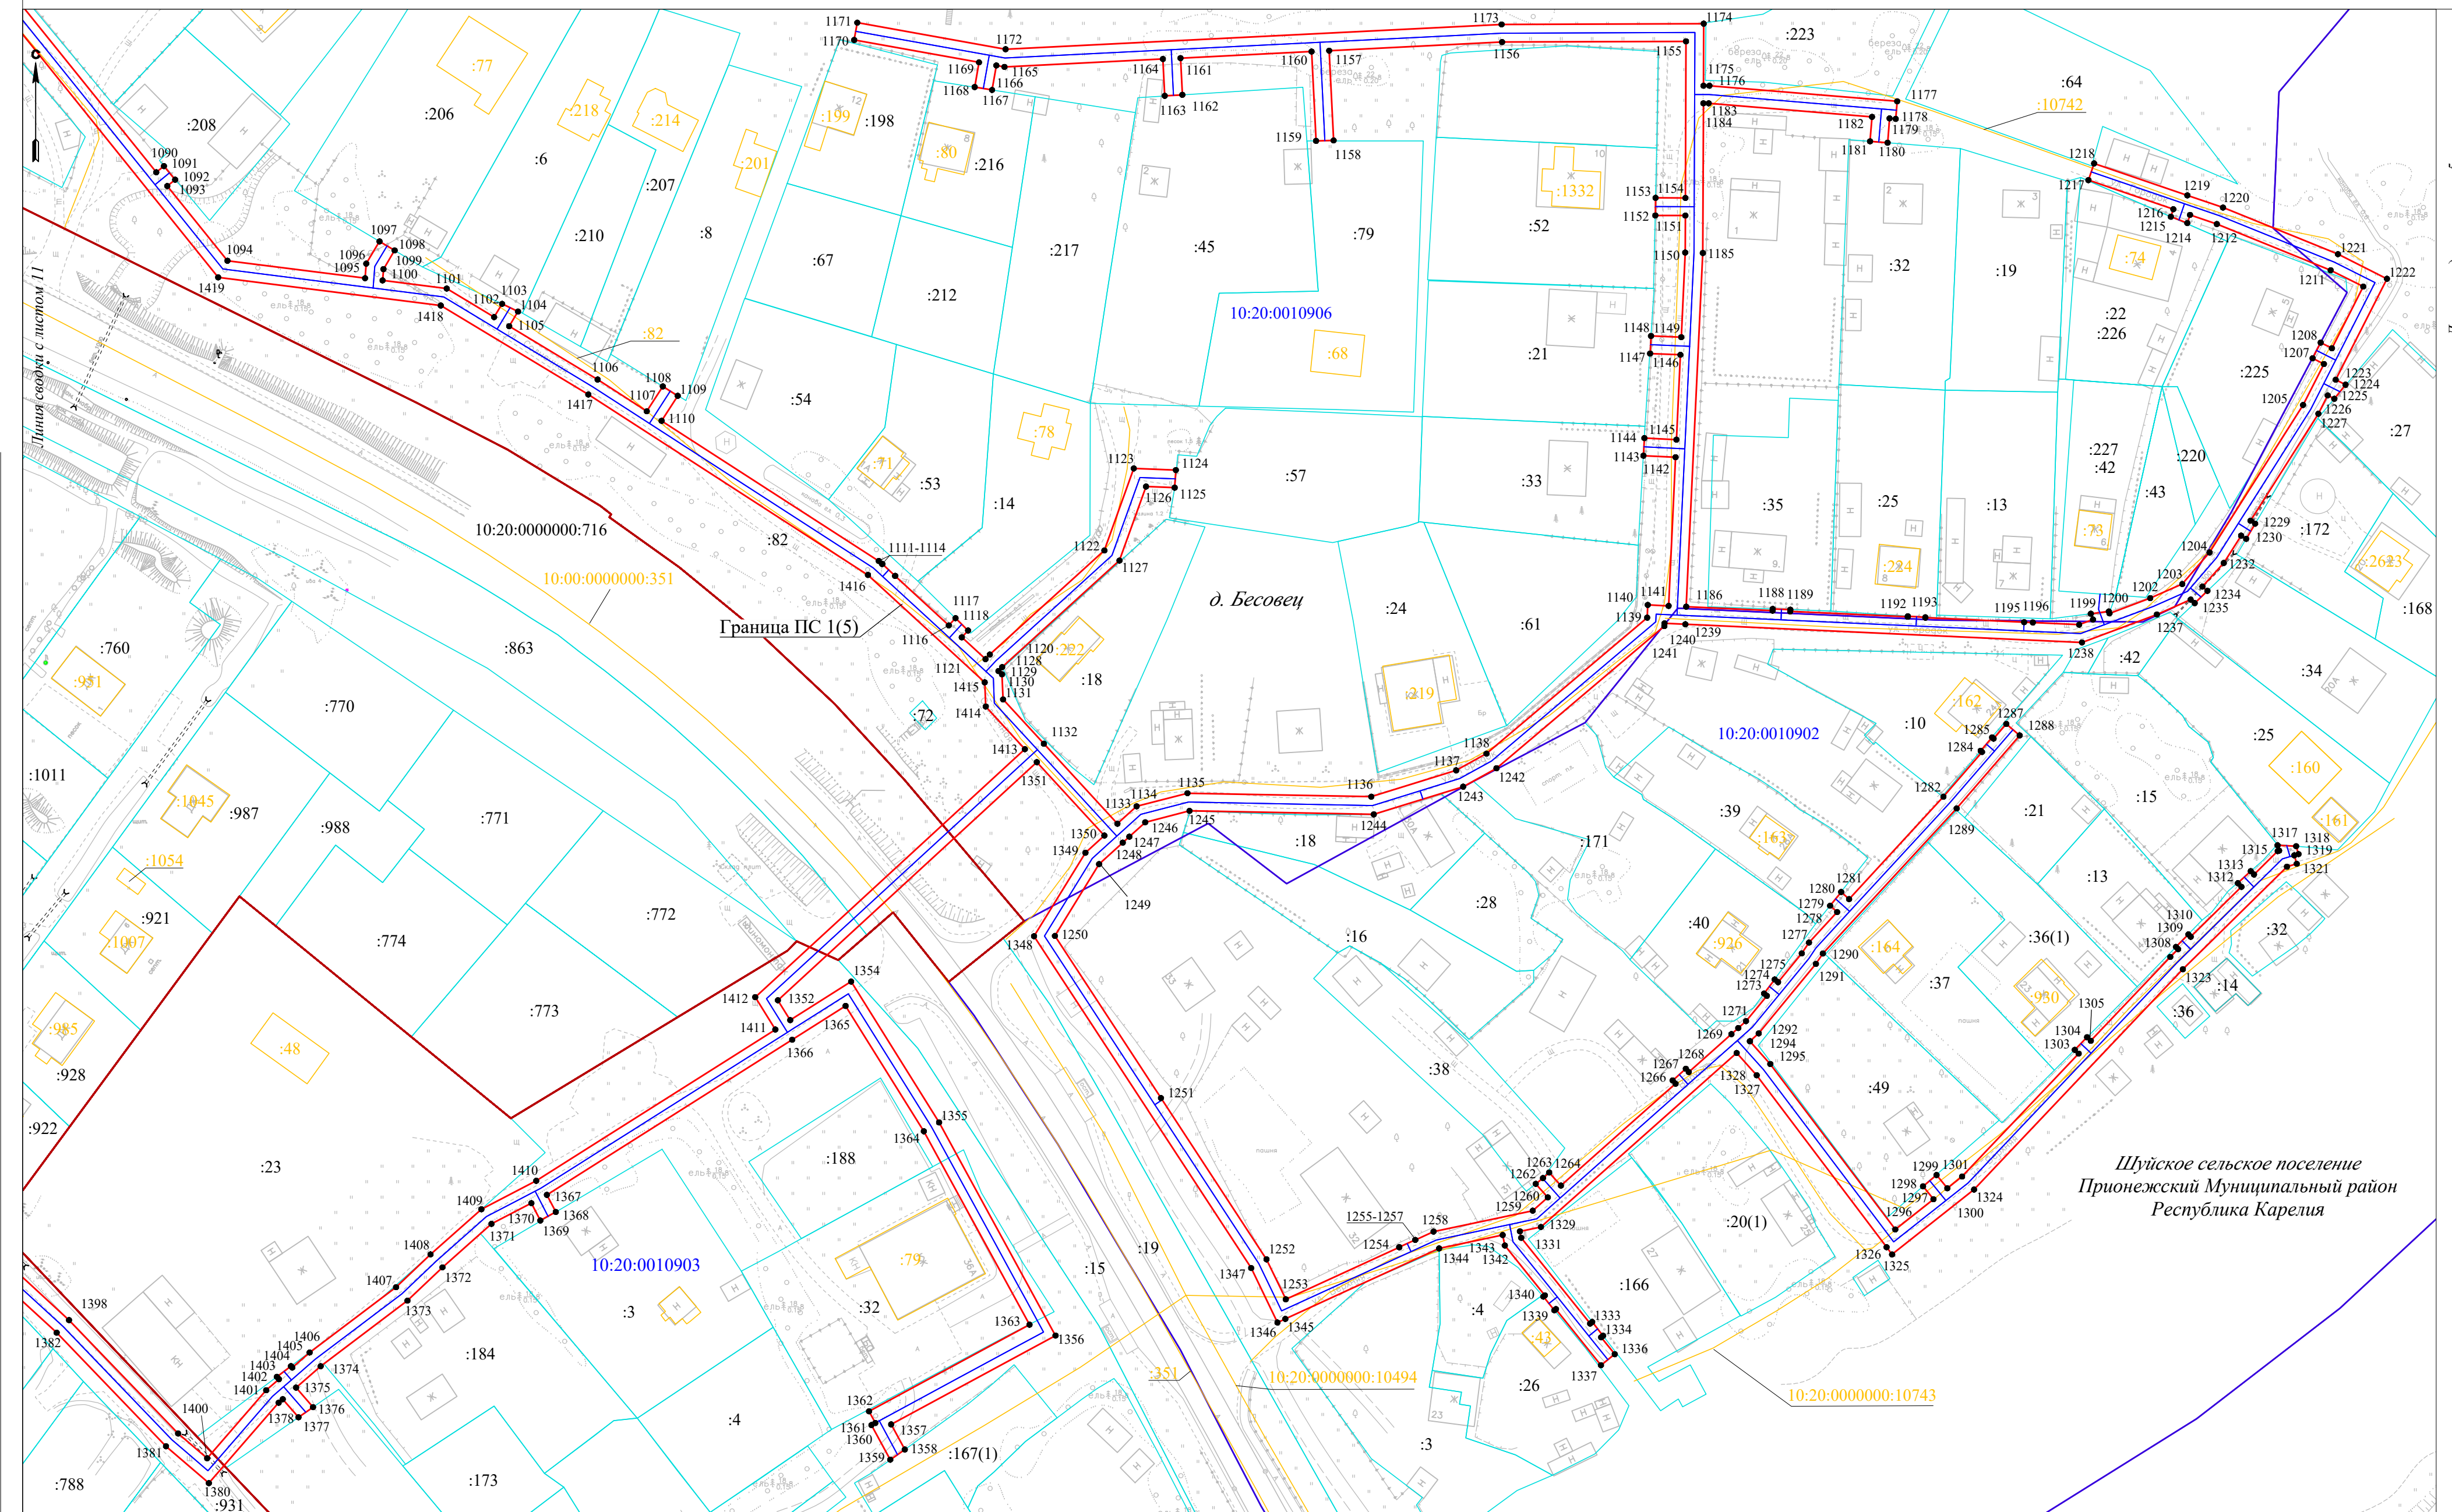

Условные обозначения представлены на листе 1

Линия сводки с листом 7

Линия свооки с листом 5

Лист 10

Схема расположения границ публичного сервитута

