ГРАФИЧЕСКОЕ ОПИСАНИЕ
местоположения границ населенных пунктов, территориальных зон, особо охраняемых природных территорий, зон с особыми условиями использования территории

Публичный сервитут в целях складирования строительных и иных материалов и размещения строительной техники, которые необходимы для обеспечения строительства линейного объекта «Газораспределительная сеть до д. Верховье Прионежского района Республики Карелия»
(наименование объекта местоположение границ, которого описано (далее - объект)

Раздел 1

Сведения об объекте		
N п/п	Характеристики объекта	Описание характеристик
1	2	3
1	Местоположение объекта	*Российская Федерация, Республика Карелия, м.р-н Прионежский, с.п. Шуйское*
2	Площадь объекта +/- величина погрешности определения площади (Р +/- Дельта Р)	*1078 +/- 11 кв.м.*
3	Иные характеристики объекта	*Публичный сервитут для использования земель и земельных участков в целях складирования строительных и иных материалов и размещения строительной техники, которые необходимы для обеспечения строительства линейного объекта «Газораспределительная сеть до д. Верховье Прионежского района Республики Карелия». Срок публичного сервитута 3 года. Обладатель публичного сервитута: АО «Газпром газораспределение Петрозаводск», ИНН 1001009551, ОГРН 1021000511730, юридический и фактический адрес: 185026, Республика Карелия, г. Петрозаводск, ул. Балтийская, д. 22А, тел. +7(8142)53-08-58, адрес электр. почты: transgaz@ktg.sampo.ru*

Раздел 2

Сведения о местоположении границ объекта					
1. Система координат МСК-10.1 зона № 1					
2. Сведения о характерных точках границ объекта					
Обозначение характерных точек границ	Координаты, м		Метод определения координат характерной точки	Средняя квадратическая погрешность положения характерной точки (Mt), м	Описание обозначения точки на местности (при наличии)
	X	Y			

1	2	3	4	5	6
1	*359878.79*	*1514867.51*	*Аналитический метод*	*0.10*	—
2	*359881.77*	*1514867.91*	*Аналитический метод*	*0.10*	—
3	*359881.02*	*1514873.46*	*Аналитический метод*	*0.10*	—
4	*359873.38*	*1514872.22*	*Аналитический метод*	*0.10*	—
5	*359869.04*	*1514871.54*	*Аналитический метод*	*0.10*	—
6	*359869.28*	*1514871.27*	*Аналитический метод*	*0.10*	—
7	*359878.12*	*1514872.46*	*Аналитический метод*	*0.10*	—
1	*359878.79*	*1514867.51*	*Аналитический метод*	*0.10*	—
8	*359867.98*	*1514872.73*	*Аналитический метод*	*0.10*	—
9	*359867.33*	*1514873.46*	*Аналитический метод*	*0.10*	—
10	*359822.56*	*1515094.87*	*Аналитический метод*	*0.10*	—
11	*359822.70*	*1515095.06*	*Аналитический метод*	*0.10*	—
12	*359827.00*	*1515073.96*	*Аналитический метод*	*0.10*	—
13	*359832.50*	*1515046.97*	*Аналитический метод*	*0.10*	—
14	*359838.34*	*1515022.12*	*Аналитический метод*	*0.10*	—
15	*359842.82*	*1514998.93*	*Аналитический метод*	*0.10*	—
16	*359847.16*	*1514977.58*	*Аналитический метод*	*0.10*	—
17	*359853.68*	*1514945.88*	*Аналитический метод*	*0.10*	—
18	*359859.04*	*1514916.62*	*Аналитический метод*	*0.10*	—
19	*359860.64*	*1514908.78*	*Аналитический метод*	*0.10*	—
8	*359867.98*	*1514872.73*	*Аналитический метод*	*0.10*	—
20	*359440.29*	*1515740.25*	*Аналитический метод*	*0.10*	—
21	*359440.34*	*1515741.60*	*Аналитический метод*	*0.10*	—
22	*359441.34*	*1515741.57*	*Аналитический метод*	*0.10*	—
23	*359440.76*	*1515725.54*	*Аналитический метод*	*0.10*	—
24	*359427.94*	*1515704.58*	*Аналитический метод*	*0.10*	—
25	*359612.83*	*1515591.47*	*Аналитический метод*	*0.10*	—
26	*359642.50*	*1515560.72*	*Аналитический метод*	*0.10*	—
27	*359673.38*	*1515506.97*	*Аналитический метод*	*0.10*	—
28	*359689.30*	*1515443.40*	*Аналитический метод*	*0.10*	—
29	*359698.99*	*1515445.83*	*Аналитический метод*	*0.10*	—
30	*359720.47*	*1515449.88*	*Аналитический метод*	*0.10*	—
31	*359762.00*	*1515229.57*	*Аналитический метод*	*0.10*	—
32	*359783.62*	*1515132.55*	*Аналитический метод*	*0.10*	—

33	*359813.04*	*1515139.11*	*Аналитический метод*	*0.10*	—
34	*359811.13*	*1515147.65*	*Аналитический метод*	*0.10*	—
35	*359816.99*	*1515148.95*	*Аналитический метод*	*0.10*	—
36	*359827.79*	*1515100.48*	*Аналитический метод*	*0.10*	—
37	*359824.61*	*1515096.02*	*Аналитический метод*	*0.10*	—
38	*359823.11*	*1515095.64*	*Аналитический метод*	*0.10*	—
39	*359826.72*	*1515100.70*	*Аналитический метод*	*0.10*	—
40	*359818.13*	*1515139.22*	*Аналитический метод*	*0.10*	—
41	*359782.86*	*1515131.36*	*Аналитический метод*	*0.10*	—
42	*359761.02*	*1515229.37*	*Аналитический метод*	*0.10*	—
43	*359719.67*	*1515448.71*	*Аналитический метод*	*0.10*	—
44	*359699.20*	*1515444.85*	*Аналитический метод*	*0.10*	—
45	*359688.57*	*1515442.19*	*Аналитический метод*	*0.10*	—
46	*359672.44*	*1515506.59*	*Аналитический метод*	*0.10*	—
47	*359641.69*	*1515560.12*	*Аналитический метод*	*0.10*	—
48	*359612.20*	*1515590.69*	*Аналитический метод*	*0.10*	—
49	*359426.56*	*1515704.25*	*Аналитический метод*	*0.10*	—
50	*359439.77*	*1515725.84*	*Аналитический метод*	*0.10*	—
51	*359440.23*	*1515738.60*	*Аналитический метод*	*0.10*	—
20	*359440.29*	*1515740.25*	*Аналитический метод*	*0.10*	—

3. Сведения о характерных точках части (частей) границы объекта

Обозначение характерных точек части границы	Координаты, м		Метод определения координат характерной точки	Средняя квадратическая погрешность положения характерной точки (Mt), м	Описание обозначения точки на местности (при наличии)
	X	Y			
1	2	3	4	5	6
Часть N 1					
—	—	—	—	—	—

Раздел 3

Сведения о местоположении измененных (уточненных) границ объекта					
1. Система координат МСК-10.1 зона № 1					
2. Сведения о характерных точках границ объекта					
Обозначение характерных точек	Существующие координаты, м	Измененные (уточненные) координаты, м	Метод определения координат	Средняя квадратическая погрешность	Описание обозначения точки на

границ	X	Y	X	Y	характерной точки	положения характерной точки (Mt), м	местности (при наличии)
1	2	3	4	5	6	7	8
—	—	—	—	—	—	—	—
3. Сведения о характерных точках части (частей) границы объекта							
Часть N 1							
—	—	—	—	—	—	—	—

Схема расположения границ публичного сервитута

в целях складирования строительных и иных материалов и размещения строительной техники, которые необходимы для обеспечения строительства линейного объекта

«Газораспределительная сеть до д. Верховье Прионежского района Республики Карелия»



Масштаб 1 : 1000

Условные обозначения :

- граница публичного сервитута
- границы земельных участков, сведения о которых содержатся в ЕГРН
- граница кадастрового квартала
- граница населенного пункта
- границы объектов капитального строительства

●1 - обозначение характерных точек границ публичного сервитута

10:20:0015511:791 или :791 - кадастровый номер земельного участка, сведения о котором содержатся в ЕГРН

10:20:0015511 - обозначение кадастрового квартала

- охранная зона объекта
- ось объекта

Ж - жилой объект

Н - нежилой объект

ул. Филиппова - обозначение улицы


грунт, асфальт - обозначение дорожного покрытия

МСК-10- система координат

Схема расположения границ публичного сервитута

в целях складирования строительных и иных материалов и размещения строительной техники, которые необходимы для обеспечения строительства линейного объекта

«Газораспределительная сеть до д. Верховье Прионежского района Республики Карелия»

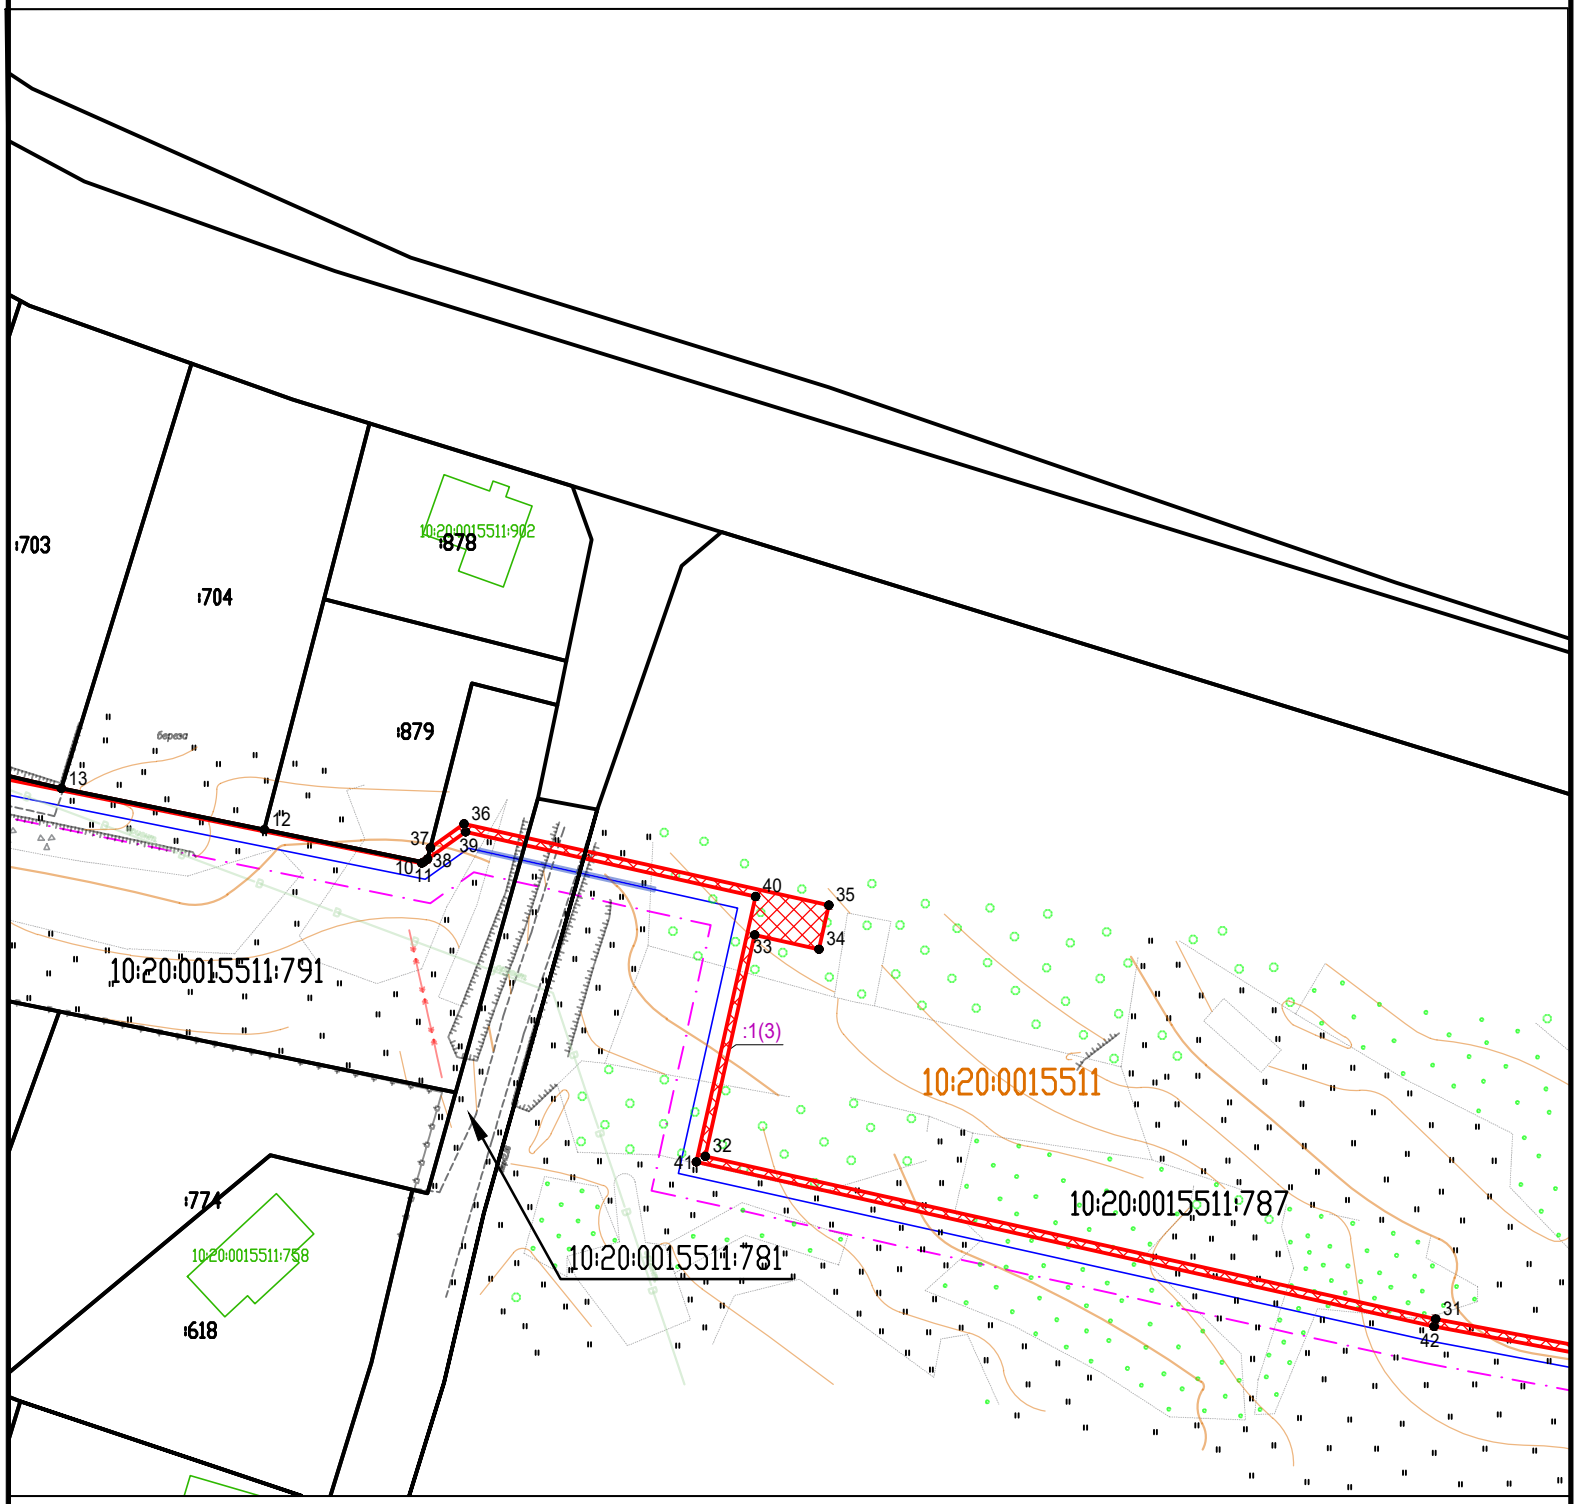

Масштаб 1 : 1000

Условные обозначения :

- граница публичного сервитута
- границы земельных участков, сведения о которых содержатся в ЕГРН
- граница кадастрового квартала
- граница населенного пункта
- границы объектов капитального строительства

●1 - обозначение характерных точек границ публичного сервитута

10:20:0015511:791 или :791 - кадастровый номер земельного участка, сведения о котором содержатся в ЕГРН

10:20:0015511 - обозначение кадастрового квартала

- охранная зона объекта
- ось объекта

Ж - жилой объект

Н - нежилой объект

ул. Филиппова - обозначение улицы


грунт, асфальт - обозначение дорожного покрытия

МСК-10- система координат

Схема расположения границ публичного сервитута

в целях складирования строительных и иных материалов и размещения строительной техники, которые необходимы для обеспечения строительства линейного объекта

«Газораспределительная сеть до д. Верховье Прионежского района Республики Карелия»

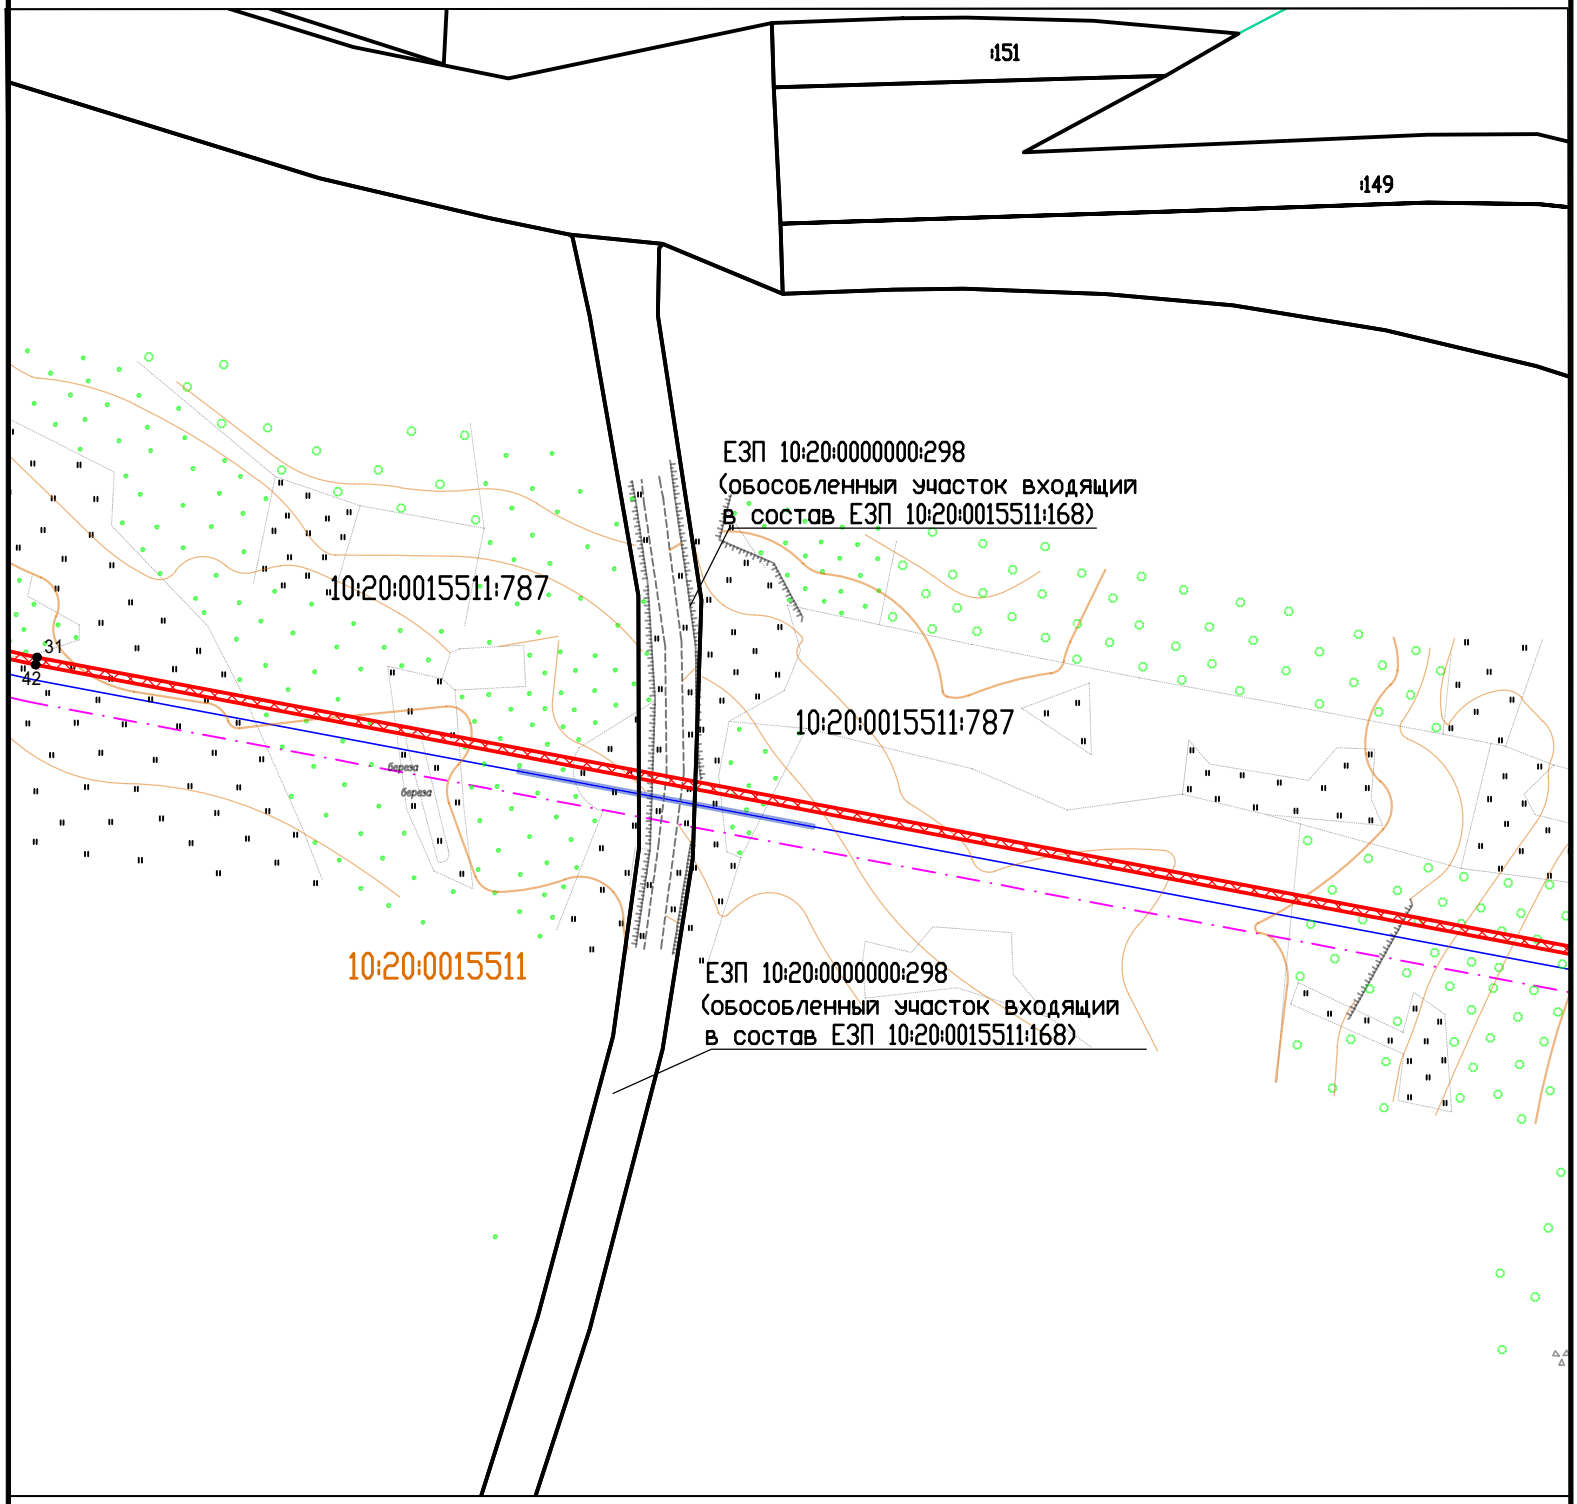

Масштаб 1 : 1000

Условные обозначения :

- граница публичного сервитута
- границы земельных участков, сведения о которых содержатся в ЕГРН
- граница кадастрового квартала
- граница населенного пункта
- границы объектов капитального строительства

●1 - обозначение характерных точек границ публичного сервитута

10:20:0015511:791 или :791 - кадастровый номер земельного участка, сведения о котором содержатся в ЕГРН

10:20:0015511 - обозначение кадастрового квартала

- охранная зона объекта
- ось объекта

Ж - жилой объект

Н - нежилой объект

ул. Филиппова - обозначение улицы


грунт, асфальт - обозначение дорожного покрытия

МСК-10- система координат

Схема расположения границ публичного сервитута

в целях складирования строительных и иных материалов и размещения строительной техники, которые необходимы для обеспечения строительства линейного объекта

«Газораспределительная сеть до д. Верховье Прионежского района Республики Карелия»

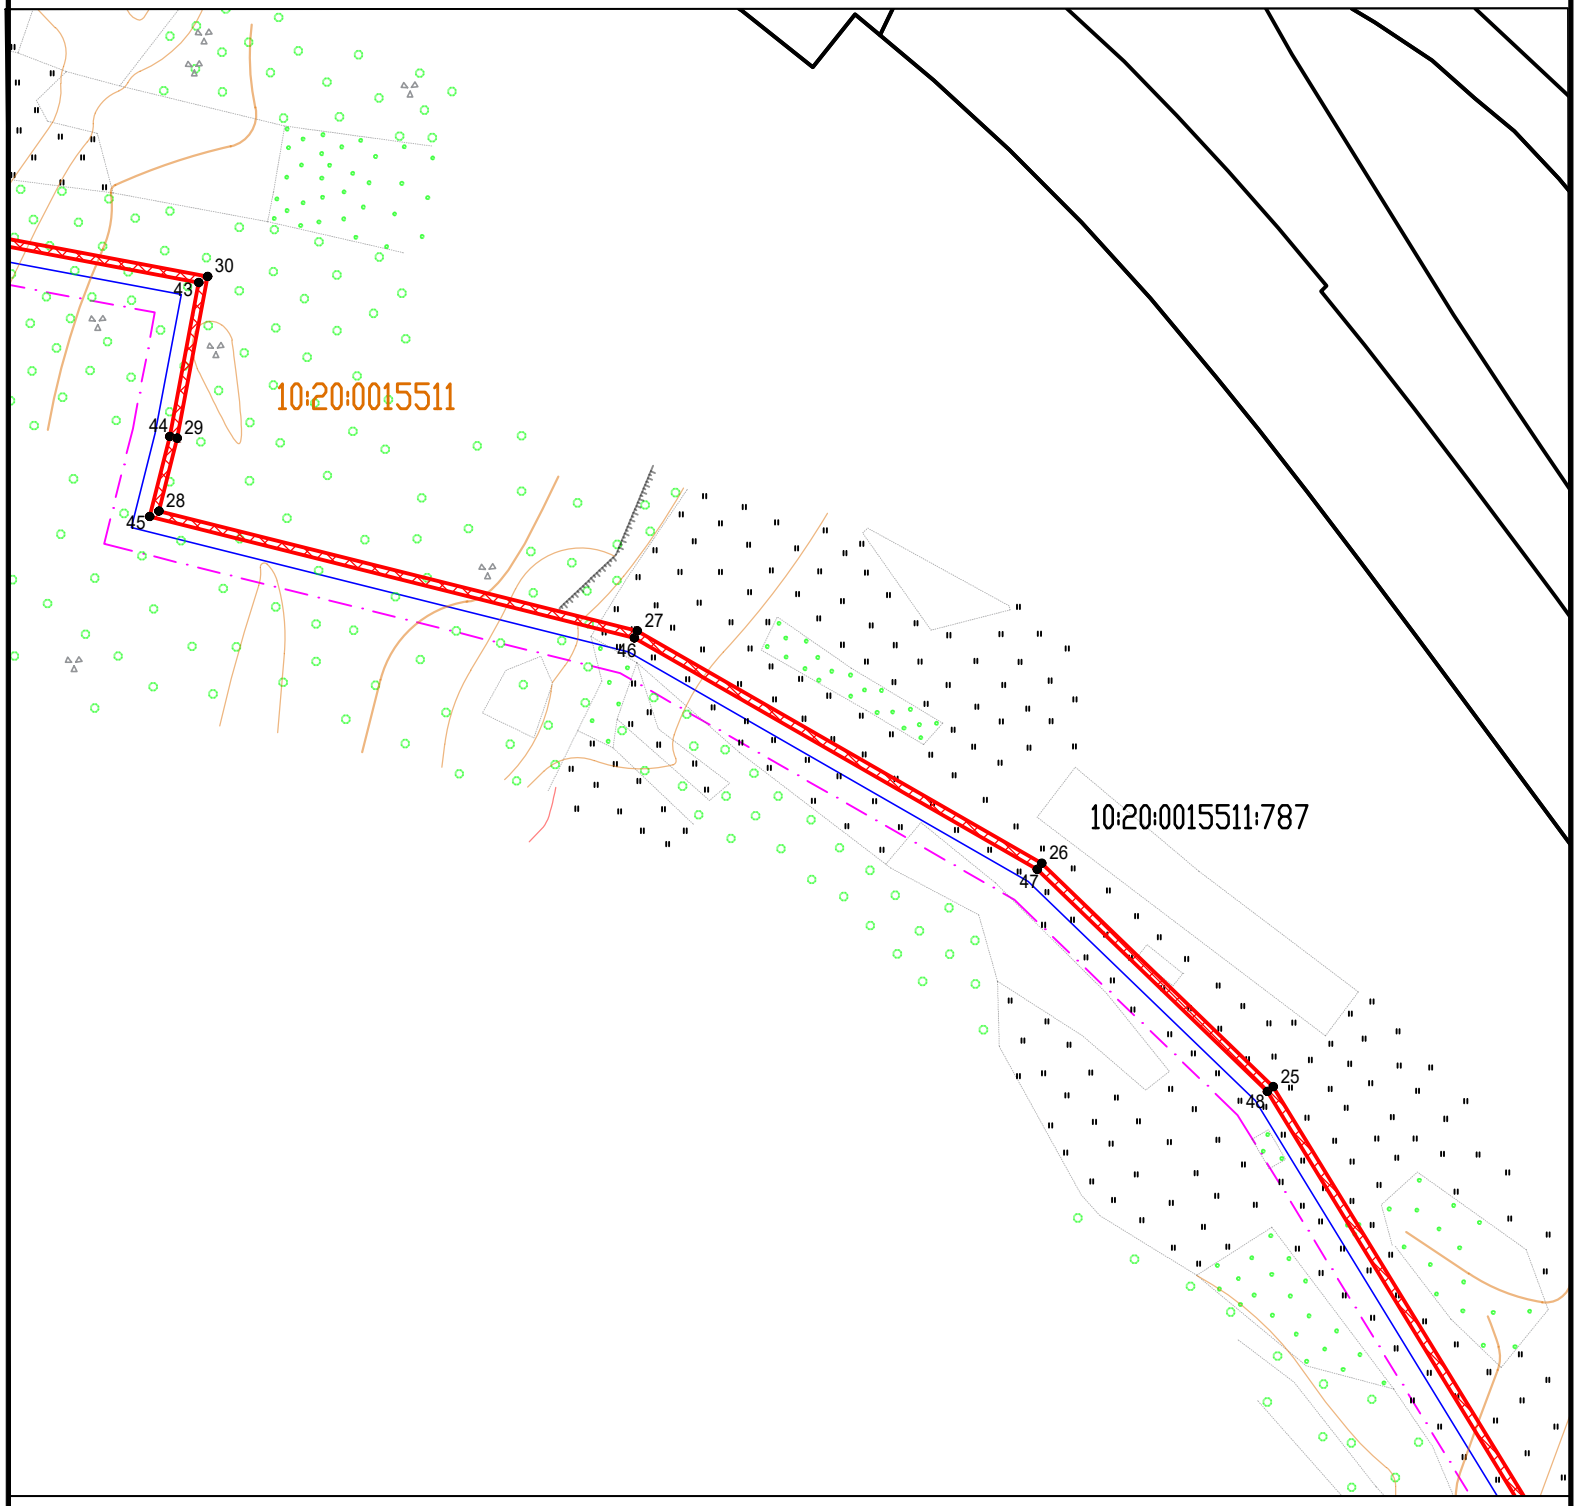

Масштаб 1 : 1000

Условные обозначения :

- граница публичного сервитута
- границы земельных участков, сведения о которых содержатся в ЕГРН
- граница кадастрового квартала
- граница населенного пункта
- границы объектов капитального строительства

●1 - обозначение характерных точек границ публичного сервитута

10:20:0015511:791 или :791 - кадастровый номер земельного участка, сведения о котором содержатся в ЕГРН

10:20:0015511 - обозначение кадастрового квартала

- охранная зона объекта
- ось объекта

Ж - жилой объект

Н - нежилой объект

ул. Филиппова - обозначение улицы


грунт, асфальт - обозначение дорожного покрытия

МСК-10- система координат

Схема расположения границ публичного сервитута

в целях складирования строительных и иных материалов и размещения строительной техники, которые необходимы для обеспечения строительства линейного объекта

«Газораспределительная сеть до д. Верховье Прионежского района Республики Карелия»

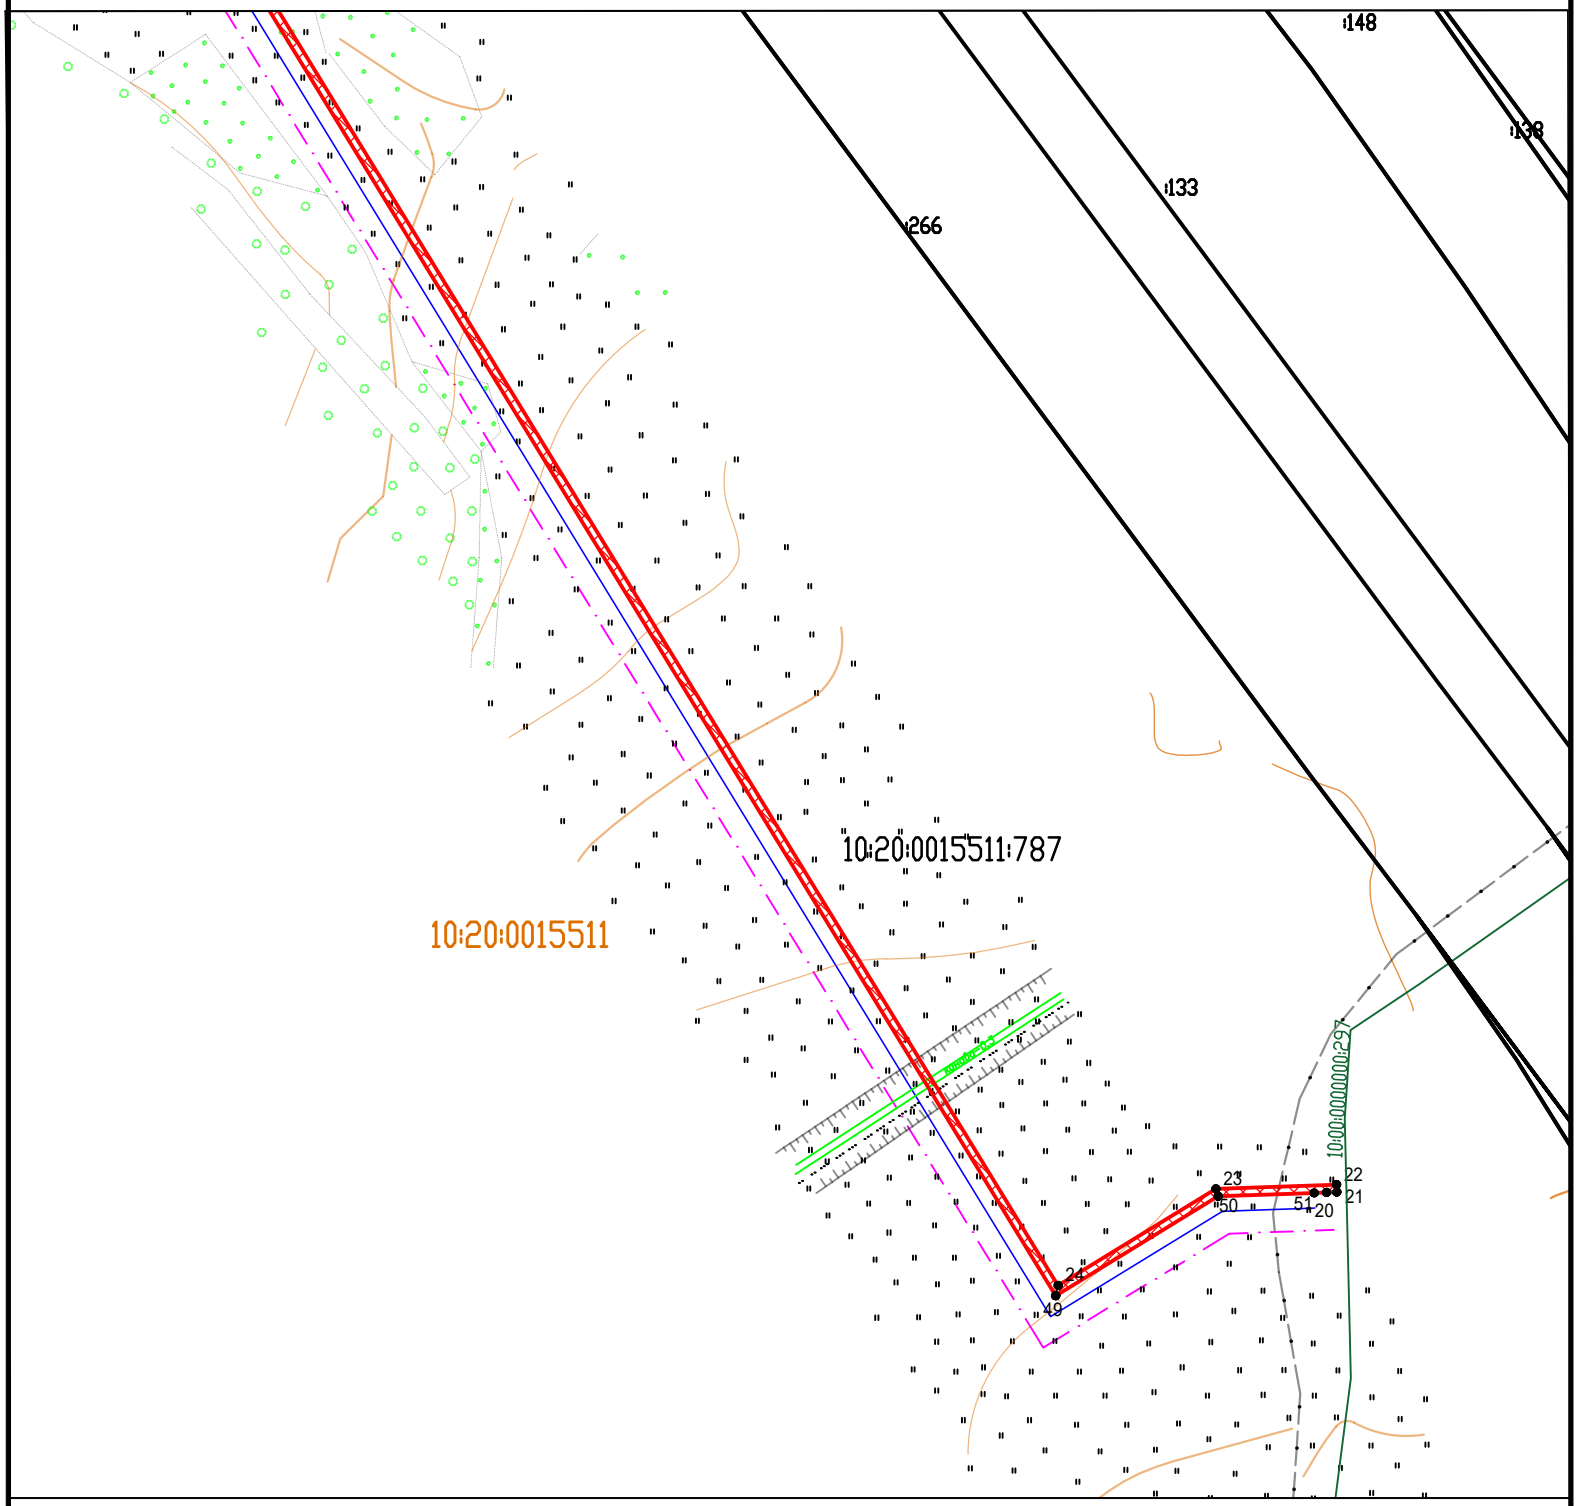

Масштаб 1 : 1000

Условные обозначения :

- граница публичного сервитута
- границы земельных участков, сведения о которых содержатся в ЕГРН
- граница кадастрового квартала
- граница населенного пункта
- границы объектов капитального строительства

●1 - обозначение характерных точек границ публичного сервитута

10:20:0015511:791 или :791 - кадастровый номер земельного участка, сведения о котором содержатся в ЕГРН

10:20:0015511 - обозначение кадастрового квартала

- охранная зона объекта
- ось объекта

Ж - жилой объект

Н - нежилой объект

ул. Филиппова - обозначение улицы

грунт, асфальт - обозначение дорожного покрытия

МСК-10- система координат