

ГРАФИЧЕСКОЕ ОПИСАНИЕ
местоположения границ населенных пунктов, территориальных зон,
особо охраняемых природных территорий,
зон с особыми условиями использования территории

Публичный сервитут в целях строительства и эксплуатации линейного объекта
"Газопровод низкого давления до границы земельного участка с кадастровым номером
10:20:0010104:137 для газоснабжения индивидуального жилого дома №7 по ул. Шевелева в п. Шуя
Прионежского района РК"

(наименование объекта местоположение границ, которого описано (далее - объект)

Раздел 1

Сведения об объекте		
№ п/п	Характеристики объекта	Описание характеристик
1	2	3
1	Местоположение объекта	Российская Федерация, Республика Карелия, р-н Прионежский, п Шуя
2	Площадь объекта +/- величина погрешности определения площади (Р +/- Дельта Р)	345 +/- 7 кв.м.
3	Иные характеристики объекта	Публичный сервитут для использования земель в целях строительства и эксплуатации линейного объекта «Газопровод низкого давления до границы земельного участка с кадастровым номером 10:20:0010104:137 для газоснабжения индивидуального жилого дома №7 по ул. Шевелева в п. Шуя Прионежского района РК». Срок публичного сервитута 10 лет. Владелец публичного сервитута: АО «Газпром газораспределение Петрозаводск», ИНН 1001009551, ОГРН 1021000511730, юридический и фактический адрес: 185011, Республика Карелия, г. Петрозаводск, ул. Балтийская, д. 22А, тел. +7(8142)53-08-58, адрес электр. почты: transgaz@ktg.sampo.ru

Раздел 2

Сведения о местоположении границ объекта					
1. Система координат <u>МСК-10 зона № 1</u>					
2. Сведения о характерных точках границ объекта					
Обозначение характерных точек границ	Координаты, м		Метод определения координат характерной точки	Средняя квадратическая погрешность положения характерной точки (Mt), м	Описание обозначения точки на местности (при наличии)
	X	Y			

1	2	3	4	5	6
1	358119.44	1516130.15	Аналитический метод	0.10	—
2	358119.76	1516134.92	Аналитический метод	0.10	—
3	358049.89	1516139.49	Аналитический метод	0.10	—
4	358049.60	1516134.50	Аналитический метод	0.10	—
5	358087.60	1516132.01	Аналитический метод	0.10	—
6	358106.15	1516130.98	Аналитический метод	0.10	—
7	358116.60	1516130.45	Аналитический метод	0.10	—
1	358119.44	1516130.15	Аналитический метод	0.10	—
3. Сведения о характерных точках части (частей) границы объекта					
Обозначение характерных точек части границы	Координаты, м		Метод определения координат характерной точки	Средняя квадратическая погрешность положения характерной точки (Mt), м	Описание обозначения точки на местности (при наличии)
	X	Y			
1	2	3	4	5	6
Часть N 1					
—	—	—	—	—	—

Обозначение характерных точек части границы	Координаты, м		Метод определения координат характерной точки	Средняя квадратическая погрешность положения характерной точки (Mt), м	Описание обозначения точки на местности (при наличии)
	X	Y			
1	2	3	4	5	6
Часть N 1					
—	—	—	—	—	—

Раздел 3

Сведения о местоположении измененных (уточненных) границ объекта							
1. Система координат <u>МСК-10 зона № 1</u>							
2. Сведения о характерных точках границ объекта							
Обозначение характерных точек границ	Существующие координаты, м		Измененные (уточненные) координаты, м		Метод определения координат характерной точки	Средняя квадратическая погрешность положения характерной точки (Mt), м	Описание обозначения точки на местности (при наличии)
	X	Y	X	Y			
1	2	3	4	5	6	7	8
—	—	—	—	—	—	—	—
3. Сведения о характерных точках части (частей) границы объекта							
Часть N 1							

2. Сведения о характерных точках границ объекта							
Обозначение характерных точек границ	Существующие координаты, м		Измененные (уточненные) координаты, м		Метод определения координат характерной точки	Средняя квадратическая погрешность положения характерной точки (Mt), м	Описание обозначения точки на местности (при наличии)
	X	Y	X	Y			
1	2	3	4	5	6	7	8
—	—	—	—	—	—	—	—

Обозначение характерных точек границ	Существующие координаты, м		Измененные (уточненные) координаты, м		Метод определения координат характерной точки	Средняя квадратическая погрешность положения характерной точки (Mt), м	Описание обозначения точки на местности (при наличии)
	X	Y	X	Y			
1	2	3	4	5	6	7	8
—	—	—	—	—	—	—	—


Часть N 1

—	—	—	—	—	—	—	—
---	---	---	---	---	---	---	---

Схема расположения границ публичного сервитута

в целях строительства и эксплуатации линейного объекта:

«Газопровод низкого давления до границы земельного участка с кадастровым номером 10:20:0010104:137 для газоснабжения индивидуального жилого дома №7 по ул. Шевелева в п.Шуя Прионежского района РК»

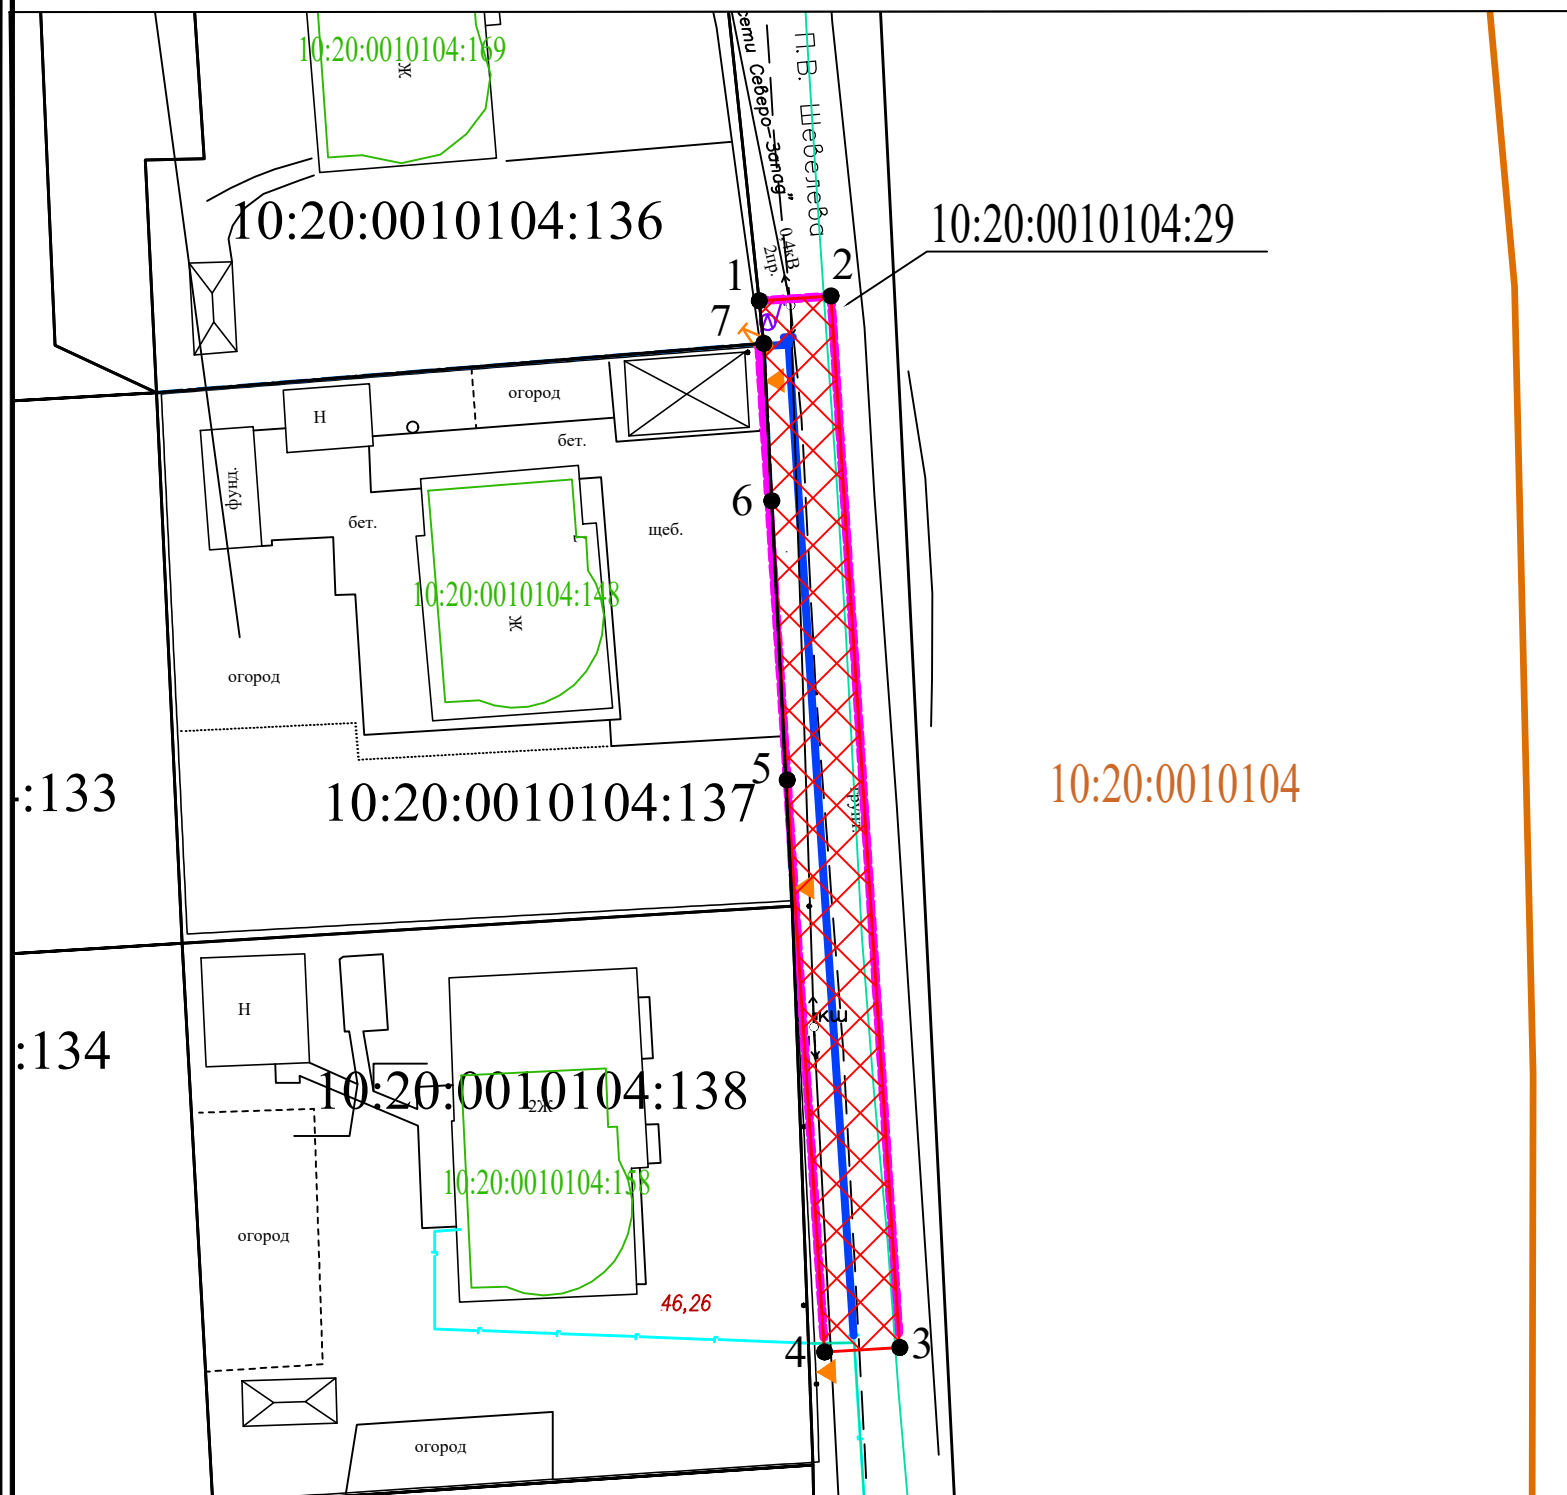

Масштаб 1 : 500

Условные обозначения :

— границы земельных участков, сведения о которых содержатся в ЕГРН

— граница публичного сервитута

— граница кадастрового квартала

●25 - обозначение характерных точек границ публичного сервитута

:25 - кадастровый номер земельного участка, сведения о котором содержатся в ЕГРН

10:20:0010104 - обозначение кадастрового квартала

— охранный зона объекта

— ось объекта

Ж - жилой объект

Н - нежилой объект

ул. Филиппова - обозначение улицы

грунт, асфальт - обозначение дорожного покрытия