


Схема расположения границ публичного сервитута в отношении земель и (или) земельных участков в целях размещения линейного объекта
«Строительство РП на КЛ-6кВ Л-21-7, КЛ-6кВ, ТП, ВЛИ для технологического присоединения домов по адресу: Прионежский р-н, в р-не д. Шуйская Чупа (к.н.10:20:0015511:905, :824)»

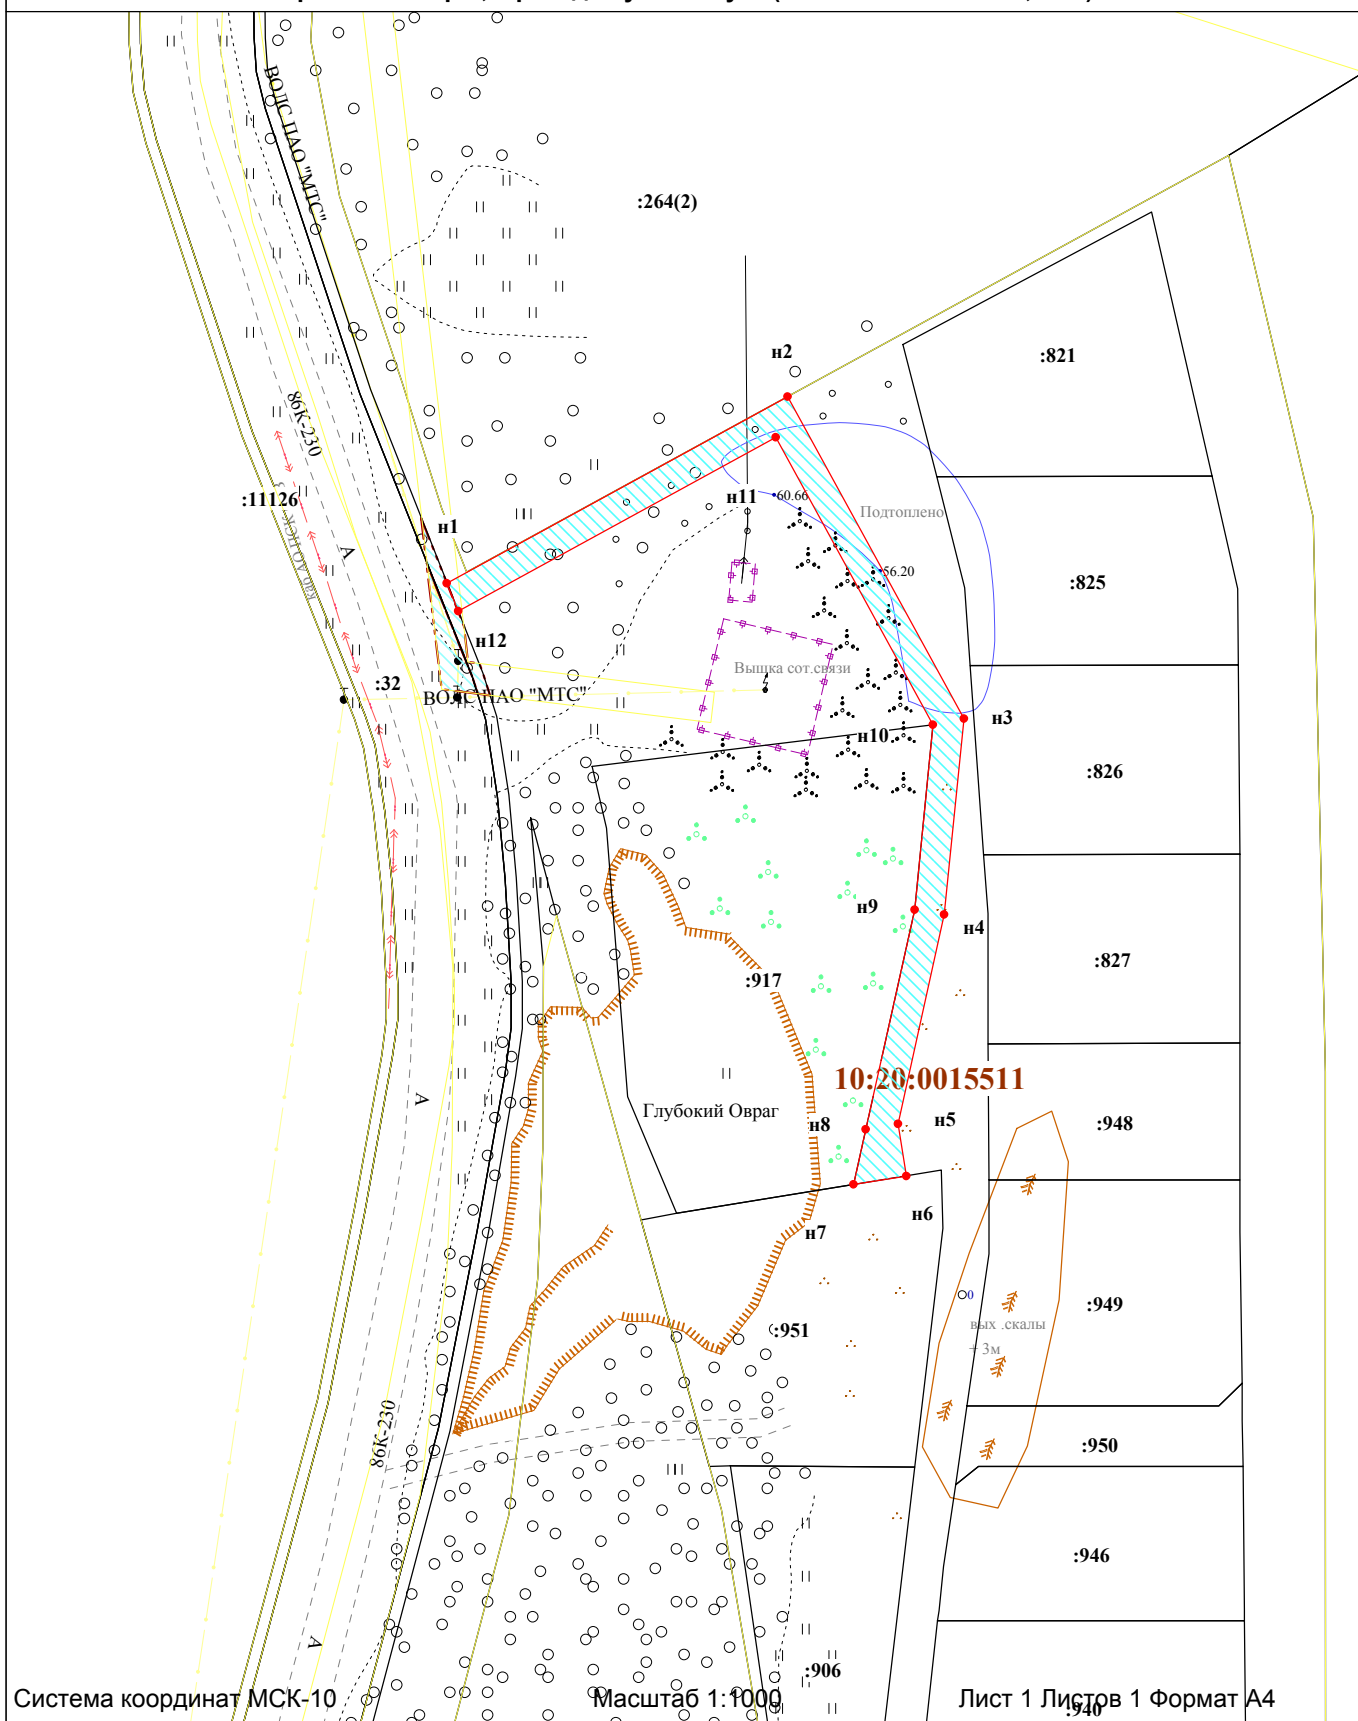

УСЛОВНЫЕ ОБОЗНАЧЕНИЯ:

- граница публичного сервитута
- 1 - обозначение характерных точек границ публичного сервитута
- :315 - кадастровый номер земельного участка
- 10:20:0030209 - номер кадастрового квартала
- - границы земельных участков
- - - граница кадастрового квартала

- - границы муниципальных образований/населенных пунктов
- - охранный зона объекта
- - ось проектируемого газопровода
- Ж - жилой объект
- Н - нежилой объект
- ул. Филиппова - обозначение улицы
- грунт, асфальт, Г, А - обозначение дорожного покрытия